


ZIE BIJZONDERE
VOORWAARDE(N)

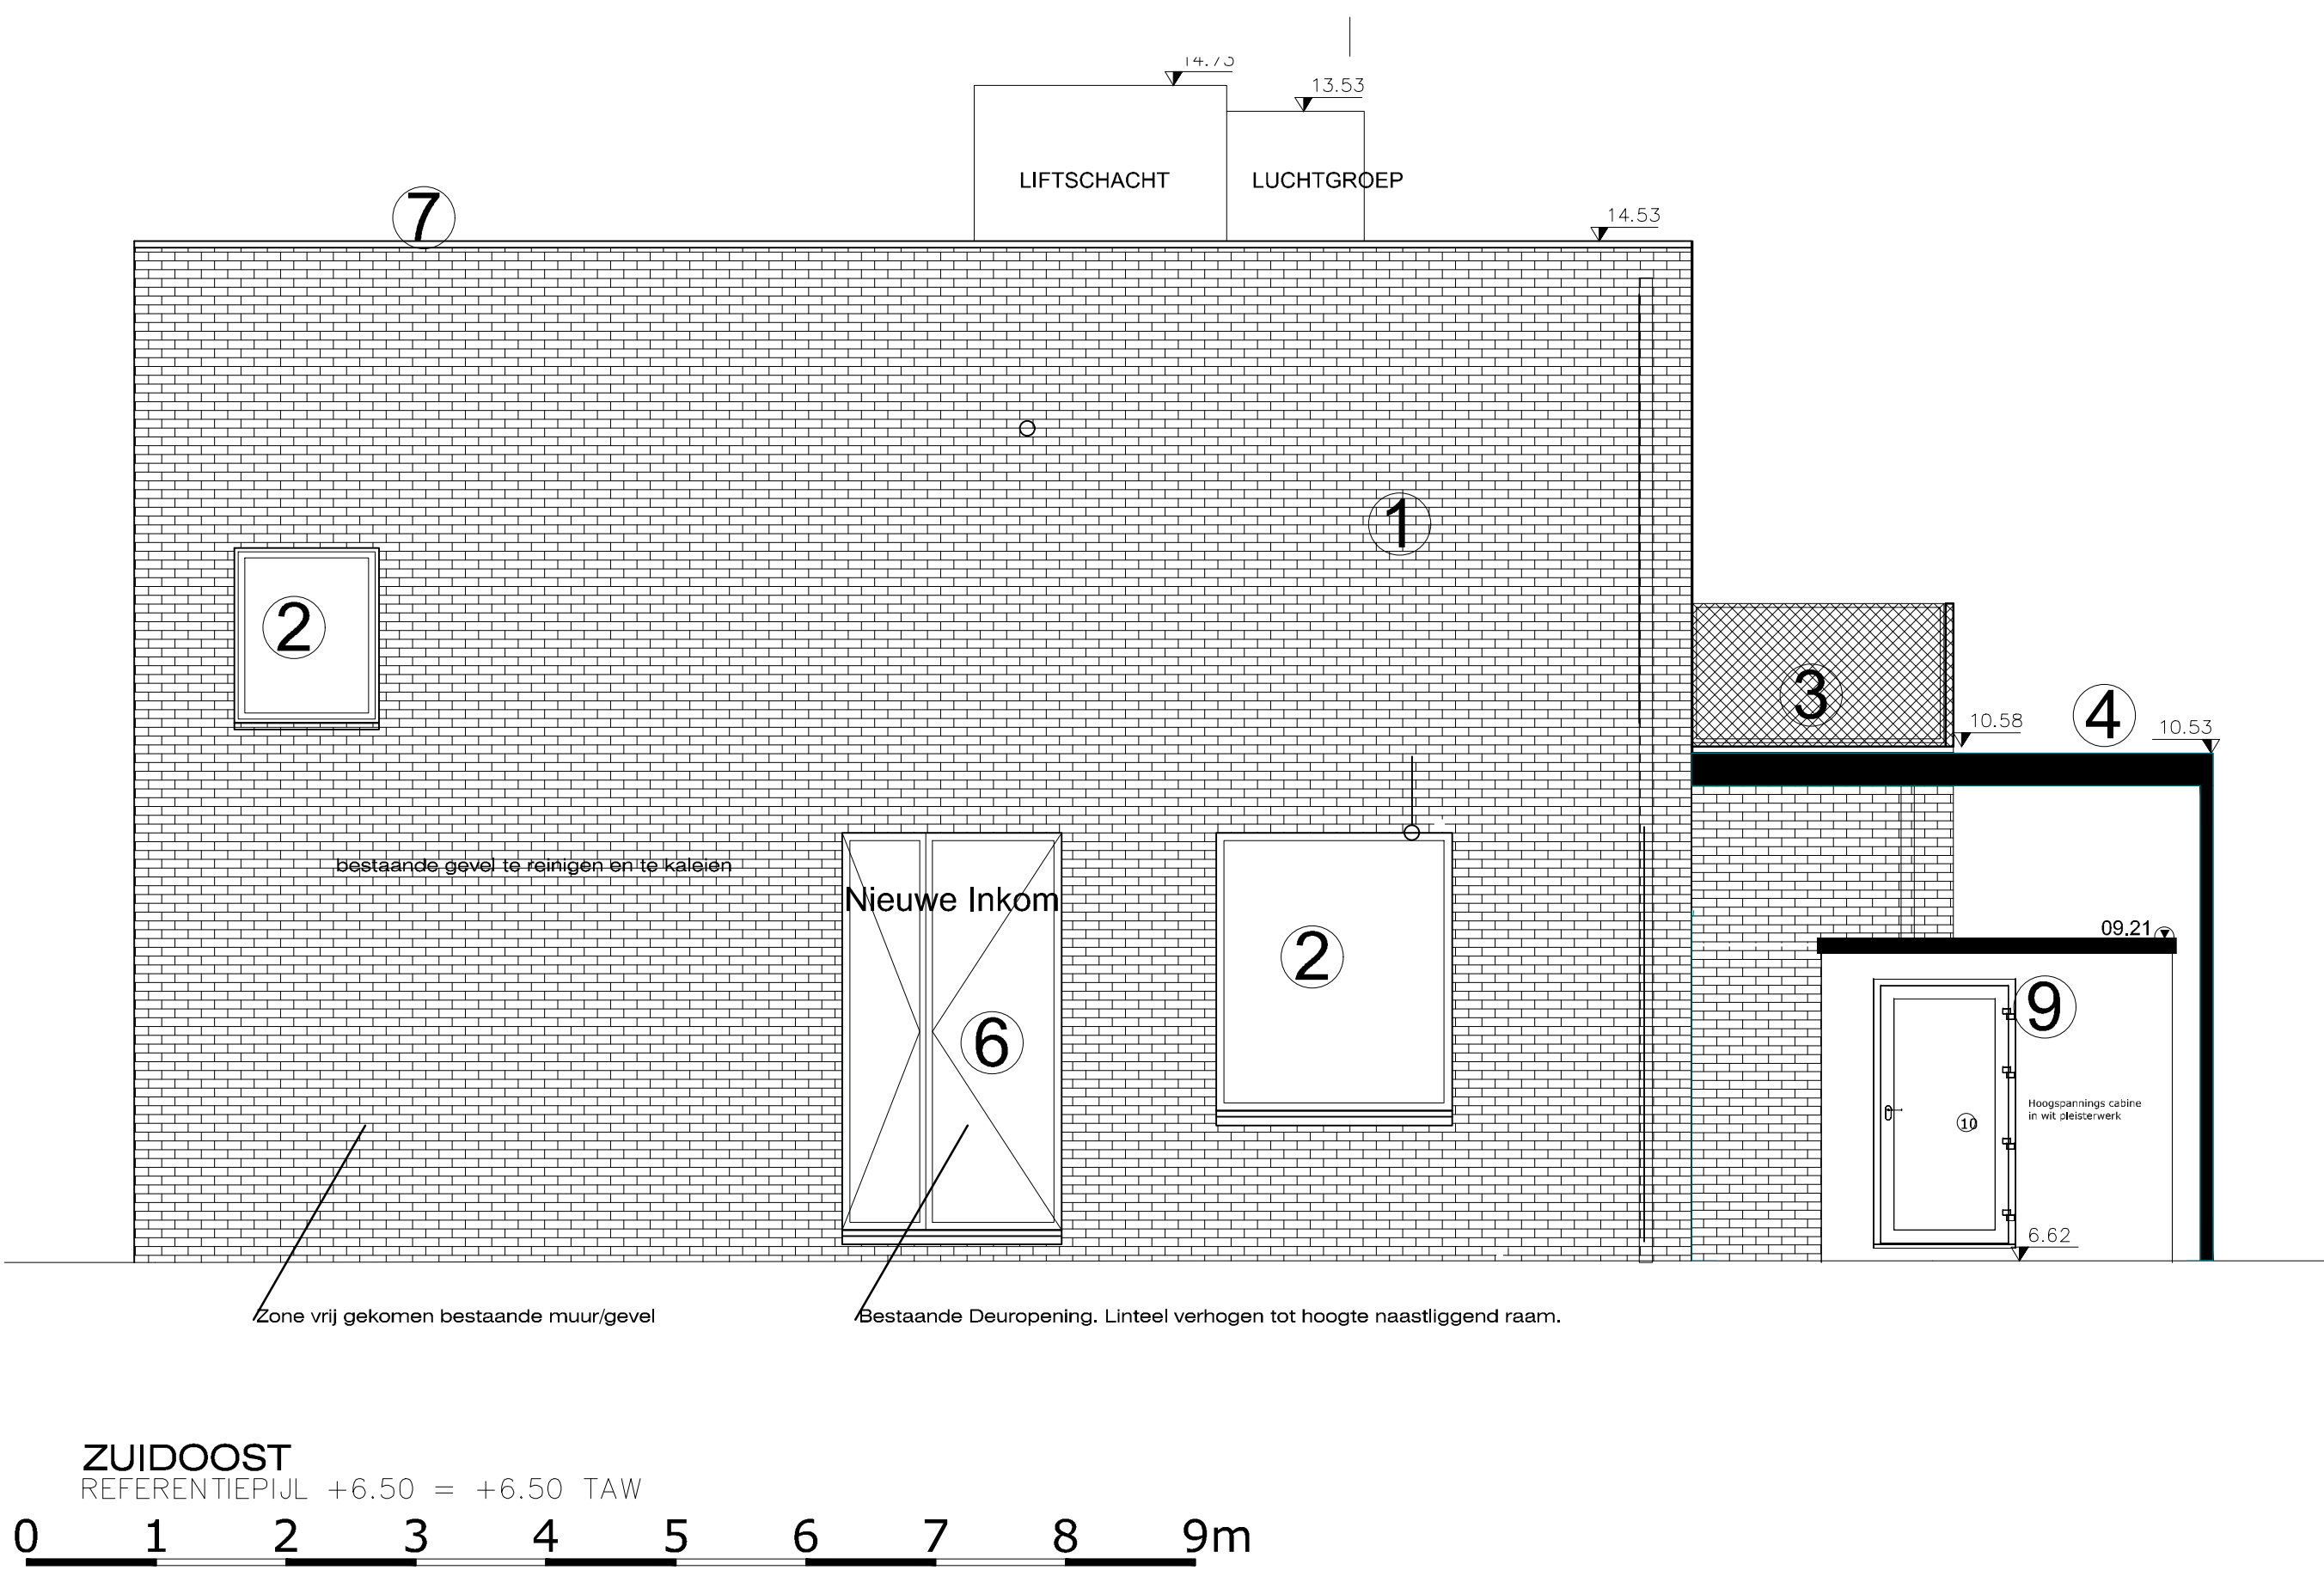

Voordries 31

Heranleg en vergroening van de Gentse speelplaatsen

Voordries 31

9000 Gent

Kadastraal: GENT 21 AFD/GENTBRUGGE 1 AFD/A 0306/00E000

ARCHITECT

ABSCIS ARCHITECTEN BVBA

SINT-MARGRIETSTRAAT 15

9000 GENT

T +32 (0)9 244 60 20

F +32 (0)9 244 60 29

info@abscis.be

▼ Nulpas +6.50= + 6.50 TAW

1

Uitvoeringsontwerp

Zuid-Oost Gevel Nieuwe Toestand

schaal 1/50

datum 2024.11.15

dossier 1225.19

tekening 1.10.1

plan 1/1

Printed: 15 January 2025