


ZIE BIJZONDERE VOORWAARDE(N)

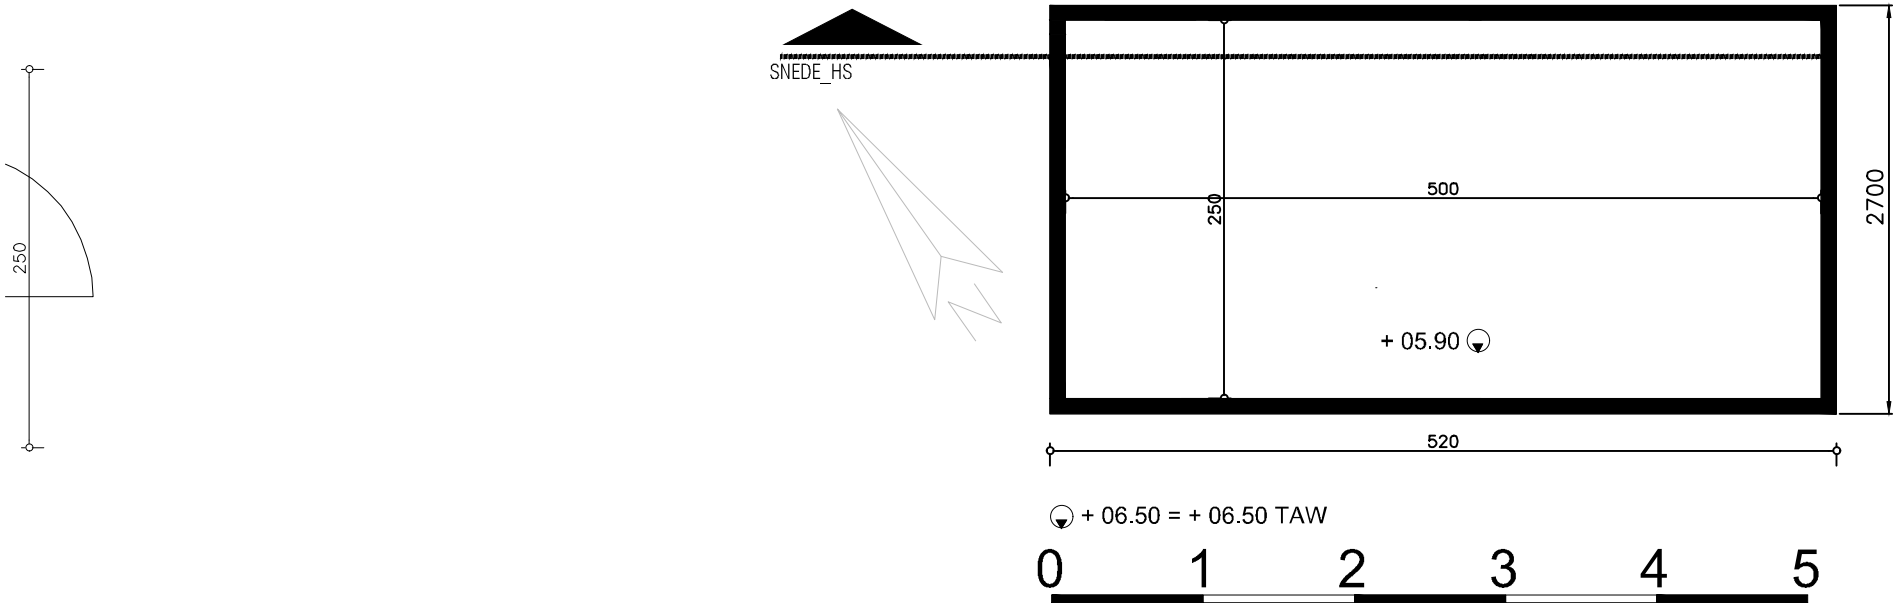

FUNDERINGSPLAN HOOGSPANNINGS CABINE Nieuwe Toestand