


ZIE BIJZONDERE
VOORWAARDE(N)

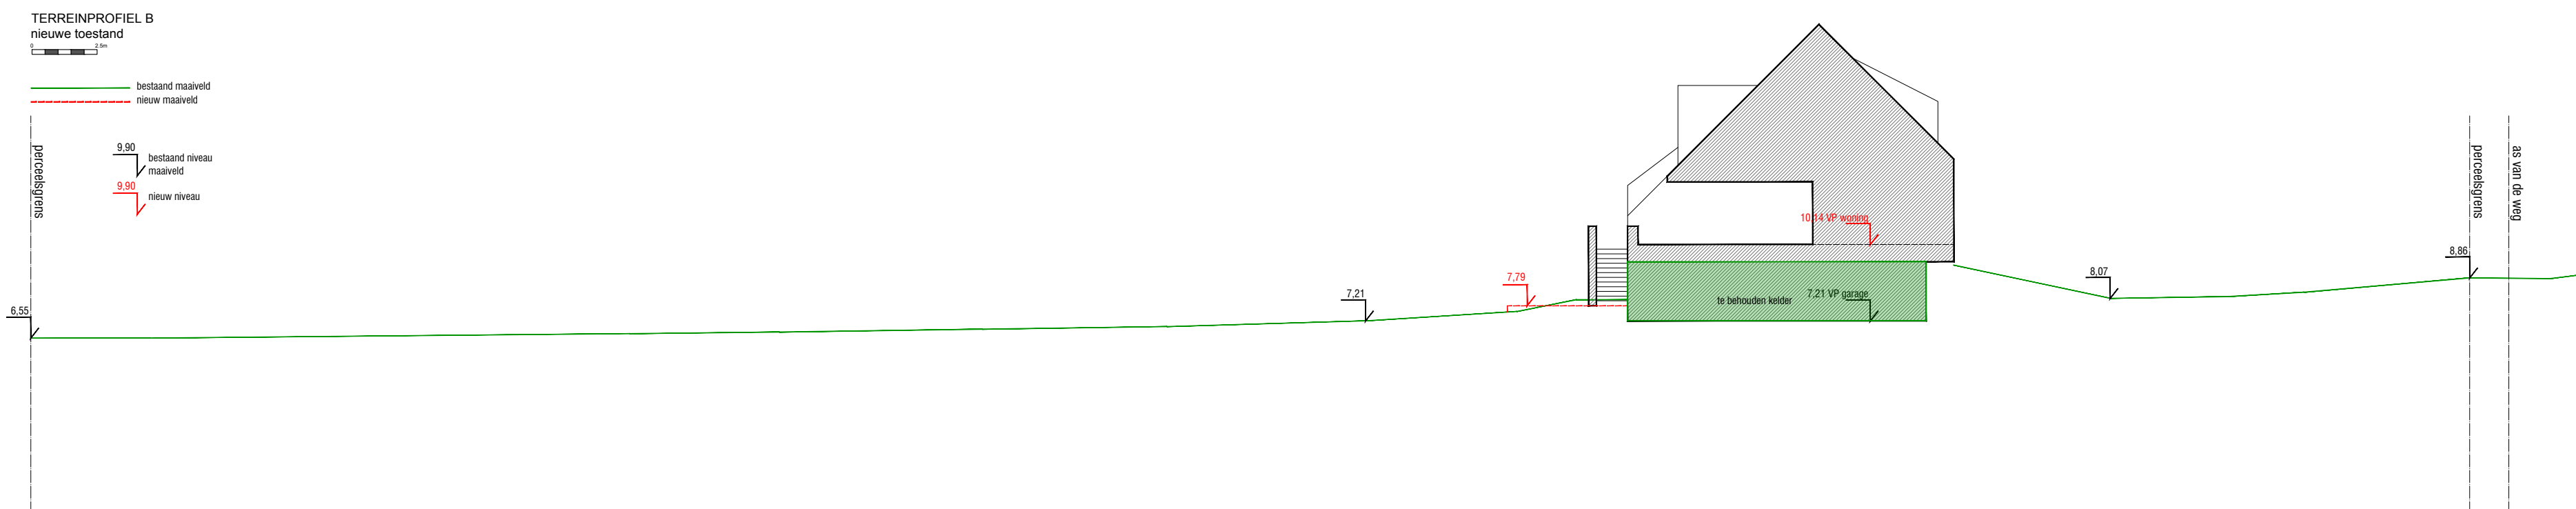

Omgevingsaanvraag: Sloop + wederopbouw met behoud kelder

Bouwheer: D h r . S c h i e t s e D a v i d

Bouwplaats: L e i e o e v e r 1 , 9 0 5 1 G e n t

Kadastrale gegevens: 2 6 e a f d . S e c t i e B , n r . 1 8 4 r

Datum: 17-02-2025

TERREINPROFIEL
NIEUWE TOESTAND

schaal 1/200

afm: in cm

a r . J a n B l o m m e

zaakvoerder architectenbureau blomme jan bvba

EXO

a r c h i t e c t e n a t e l i e r

Martensveld 40 / 2 - 9800 Deinze - 09/380.07.77 - info@3xa.be - www.3xa.be

Onderdeel van architectenbureau Blomme Jan bvba