


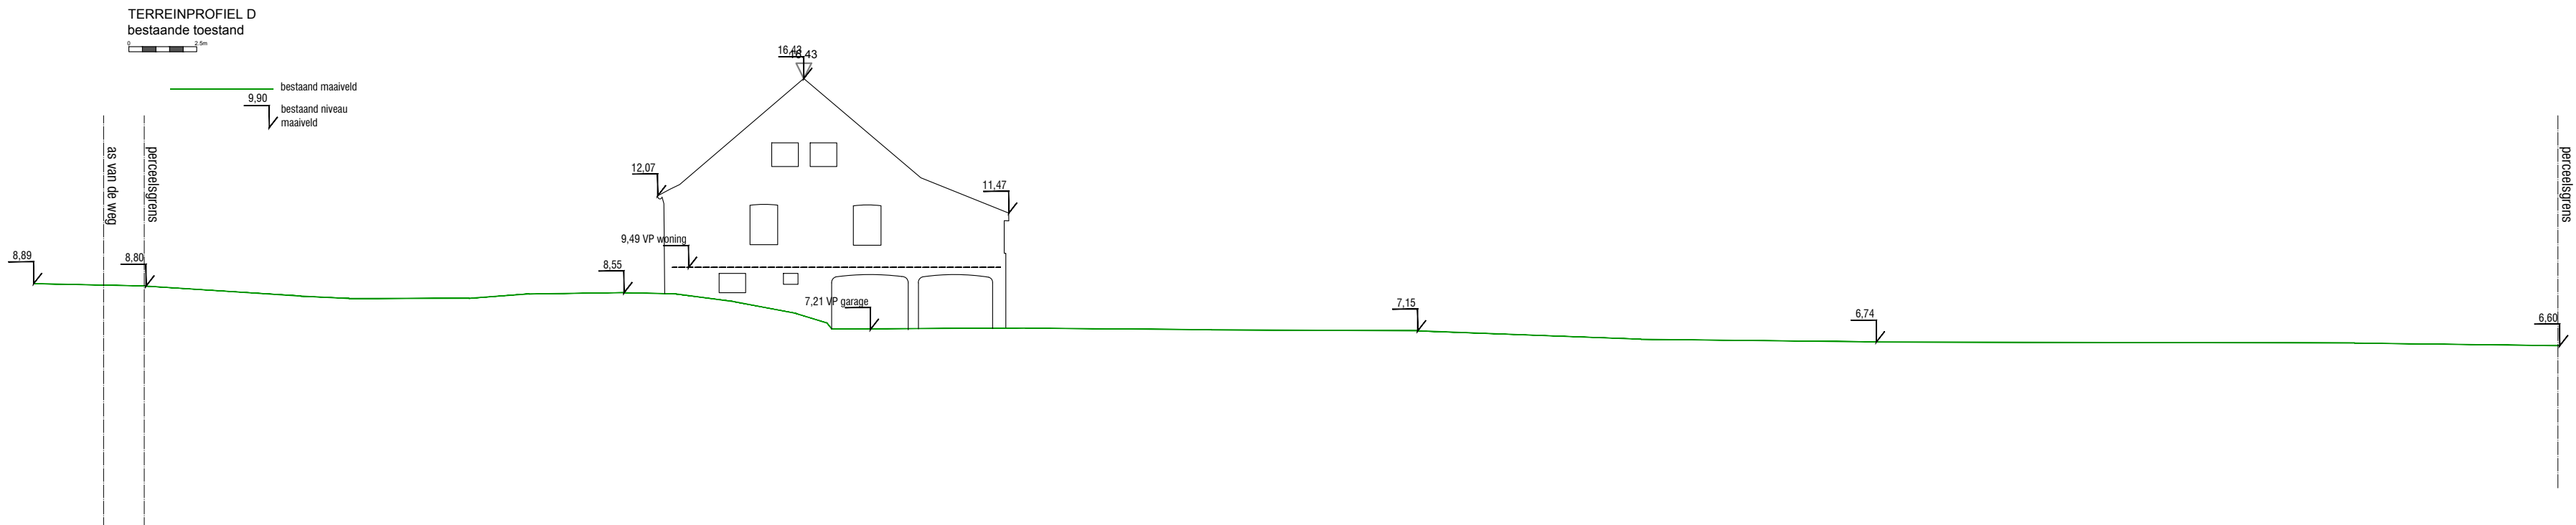

Omgevingsaanvraag: **Sloop + wederopbouw met behoud kelder**

Bouwheer: **D h r .   S c h i e t s e   D a v i d**

Bouwplaats: **L e i e o e v e r   1 ,   9 0 5 1   G e n t**

Kadastrale gegevens: **2 6 e   a f d .   S e c t i e   B ,   n r .   1 8 4 r**

Datum: **17-02-2025**

TERREINPROFIEL  
BESTAANDE TOESTAND

schaal 1/200

afm: in cm

**a r .   J a n   B l o m m e**  
zaakvoerder architectenbureau blomme jan bvba

**EXO**

architectenatelier

Martensveld 40 / 2 - 9800 Deinze - 09/380.07.77 - info@3xa.be - www.3xa.be  
Onderdeel van architectenbureau Blomme Jan bvba