


ZIE BIJZONDERE
VOORWAARDE(N)

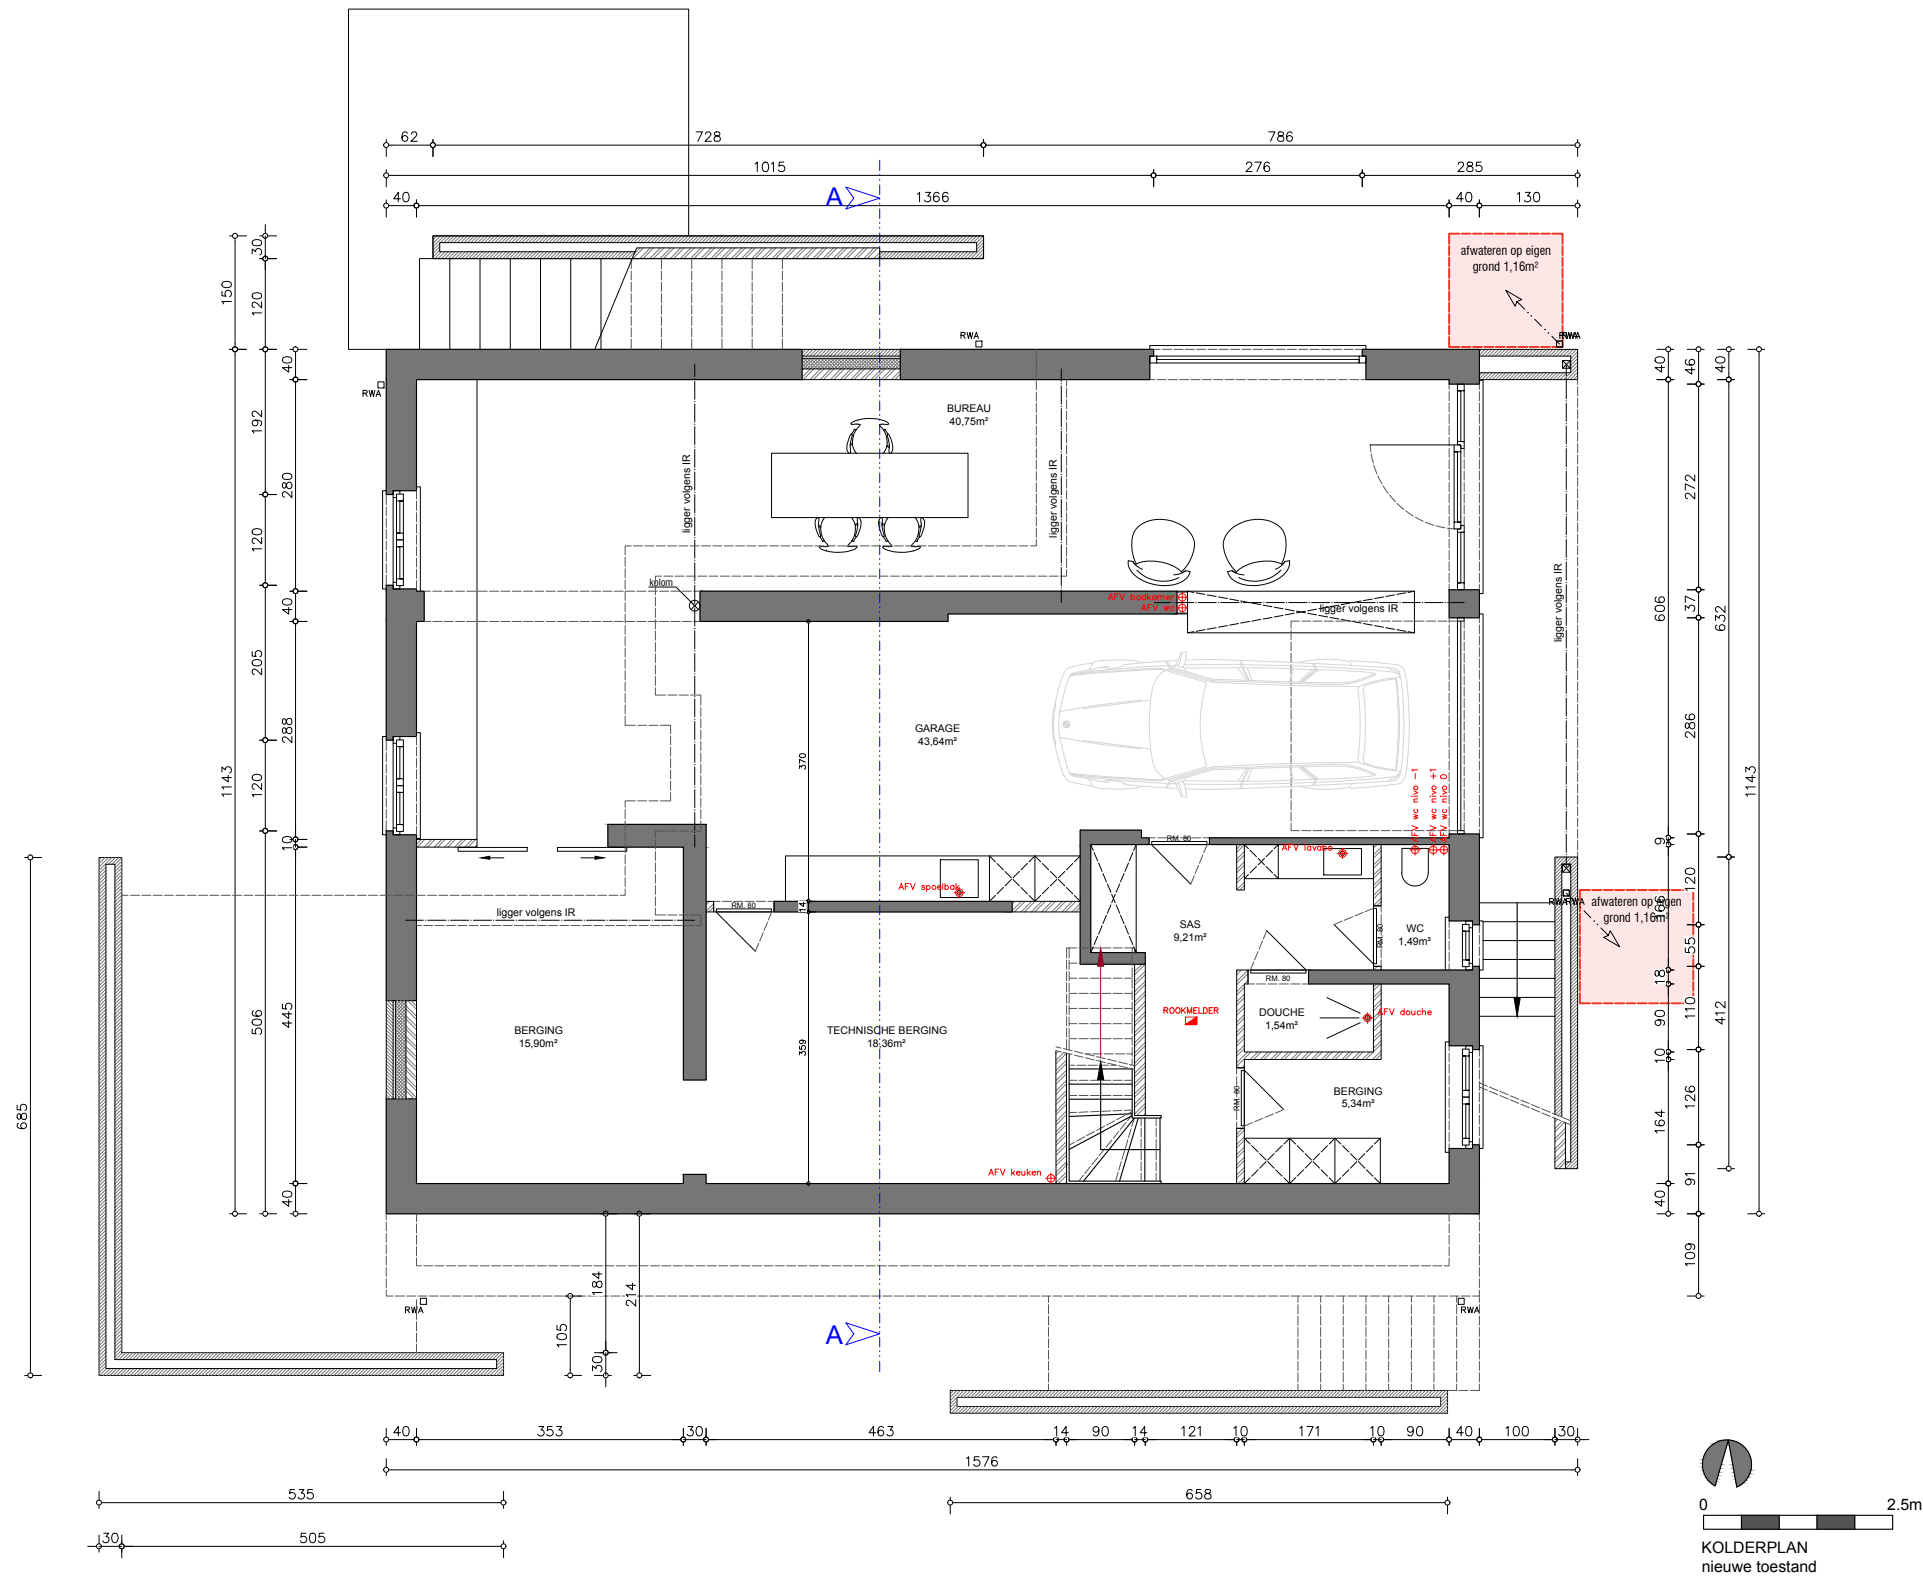

Omgevingsaanvraag: **Sloop + wederopbouw met behoud kelder**

Bouwheer: **D h r . S c h i e t s e D a v i d**

Bouwplaats: **L e i e o e v e r 1 , 9 0 5 1 G e n t**
Kadastrale gegevens: **2 6 e a f d . S e c t i e B , n r . 1 8 4 r**


Datum: **17-02-2025**

**KELDERPLAN
NIEUWE TOESTAND**

schaal 1/100

afm: in cm

a r . J a n B l o m m e
zaakvoerder architectenbureau blomme jan bvba

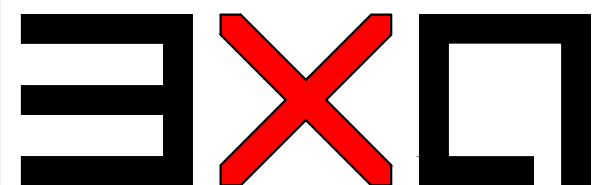

architectenatelier
Martensveld 40 / 2 - 9800 Deinze - 09/380.07.77 - info@3xa.be - www.3xa.be
Onderdeel van architectenbureau Blomme Jan bvba