


ZIE BIJZONDERE
VOORWAARDE(N)

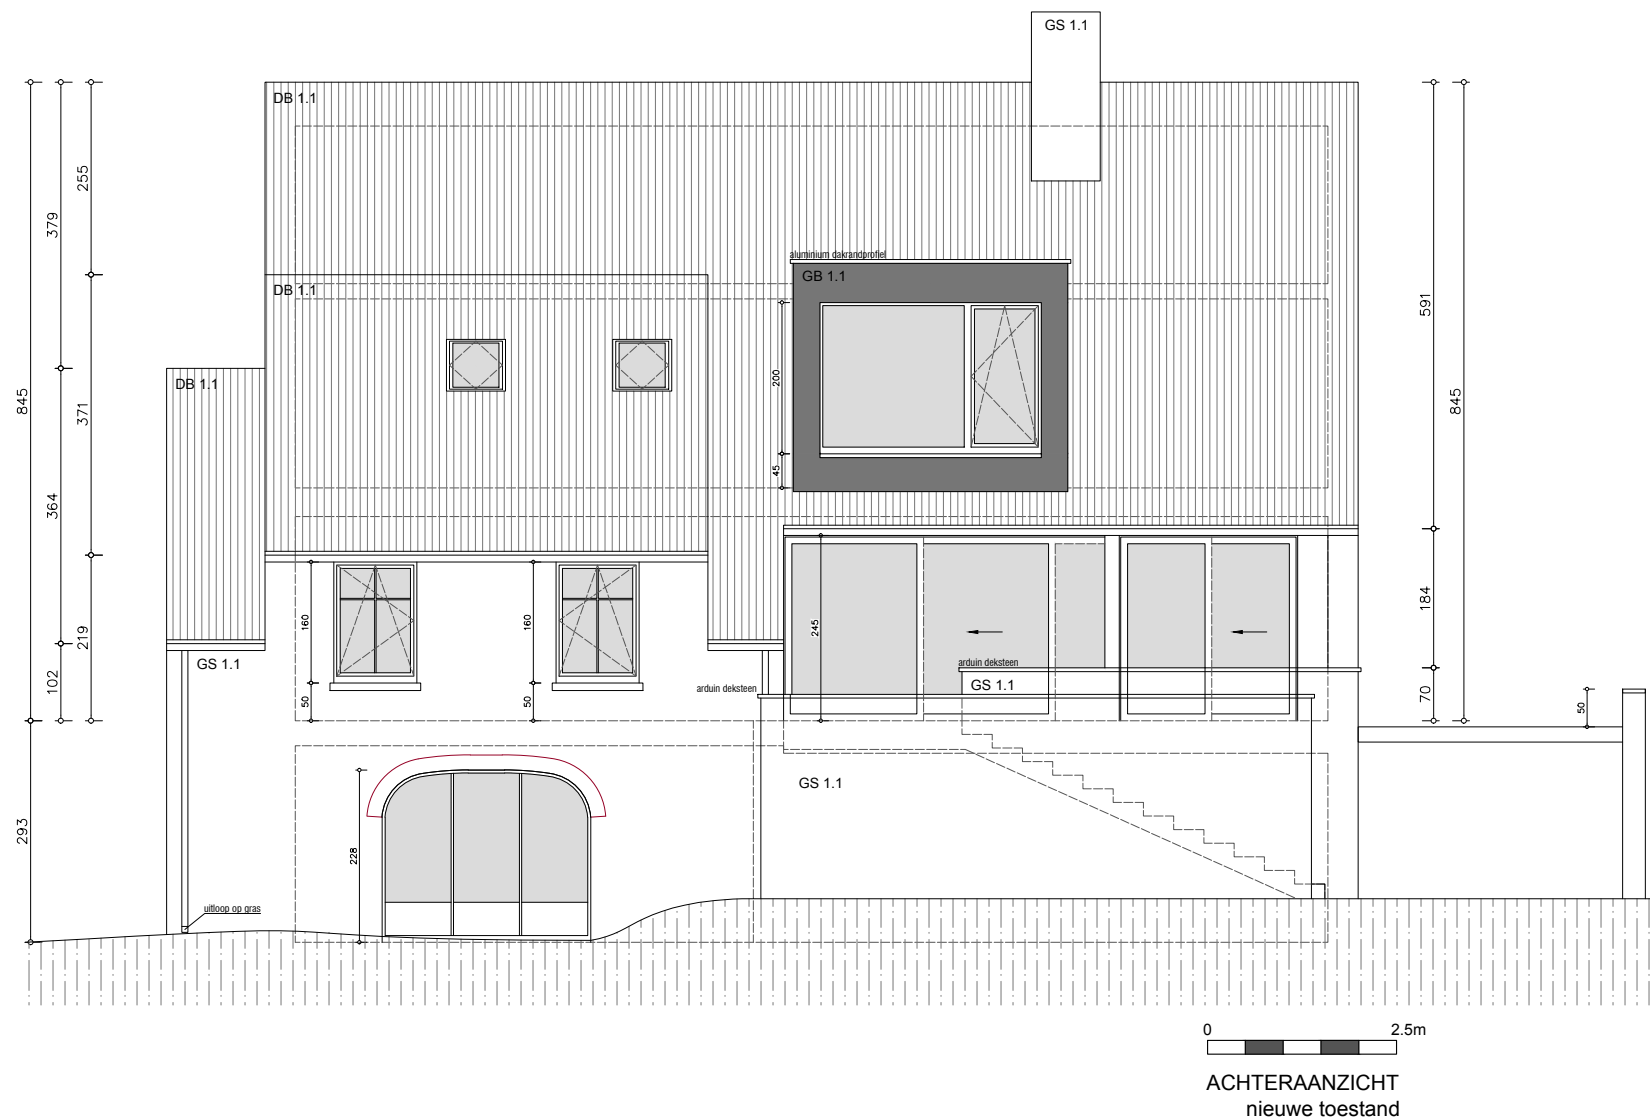

Omgevingsaanvraag: Sloop + wederopbouw met behoud kelder

Bouwheer: Dhr. Schietse David
Bouwplaats: Leieoever 1, 9051 Gent
Kadastrale gegevens: 26e afd. Sectie B, nr. 184r

Datum: 17-02-2025

ACHTERAANZICHT
NIEUWE TOESTAND
schaal 1/100
afm: in cm

ar. Jan Blomme
zaakvoerder architectenbureau blomme jan bvba

EXQ

architectenatelier
Martensveld 40 / 2 - 9800 Deinze - 09/380.07.77 - info@3xa.be - www.3xa.be
Onderdeel van architectenbureau Blomme Jan bvba