


ZIE BIJZONDERE
VOORWAARDE(N)



DE NIVEAUS BIJ NIEUWE TOESTAND ZULLEN MAXIMAAL BEHOUDEN BLIJVEN.
EVENTUELE LATERE RELIËFWIJZIGINGEN ZULLEN IN TOEKOMSTIGE
STEDENBOUWKUNDIGE AANVRAGEN VERMELD WORDEN.

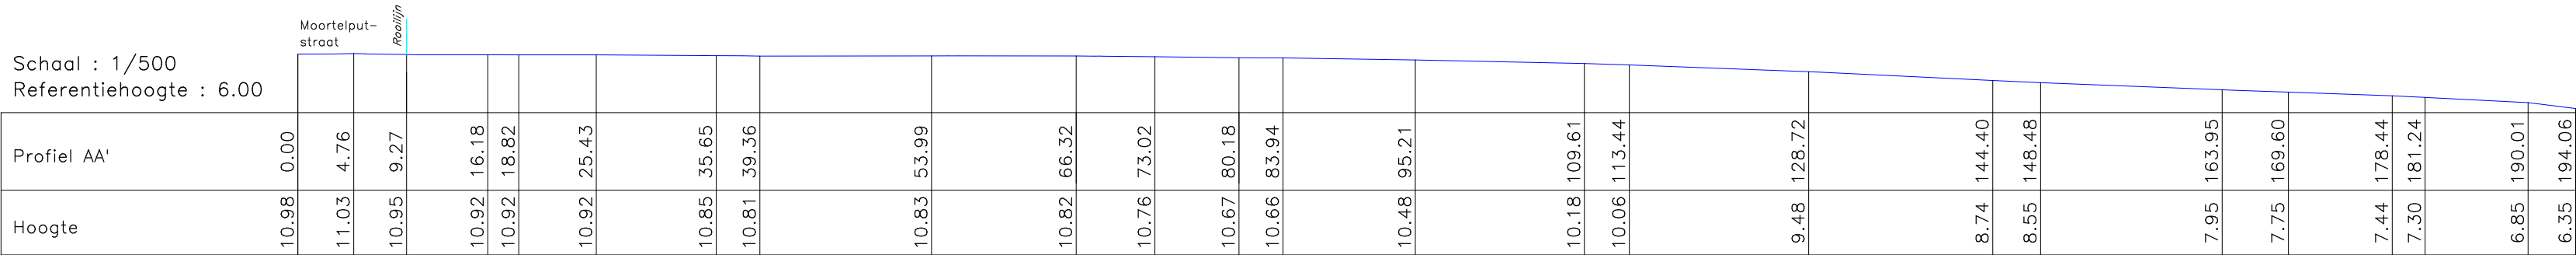