


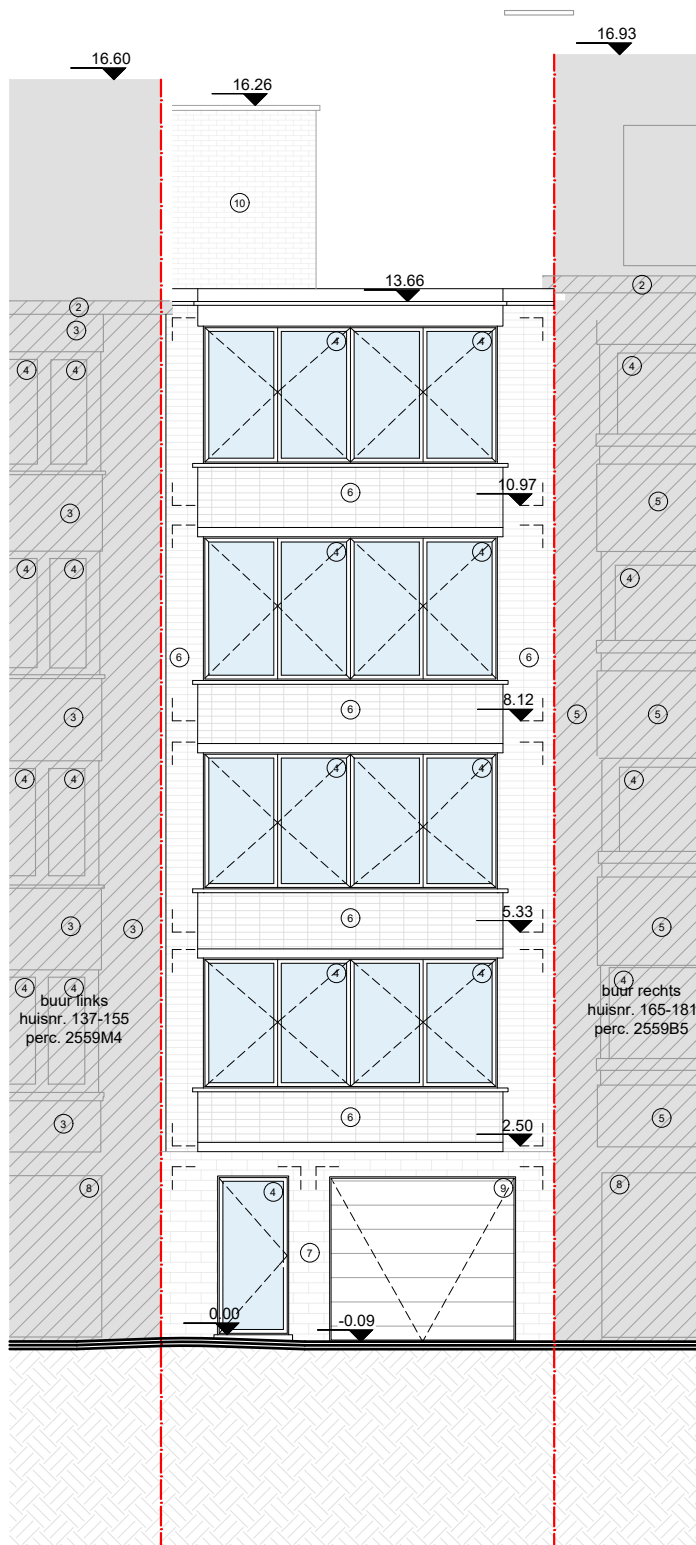

*planinhoud*

**Voorgevel**  
Bestaande toestand

*dossier*

**Hofstraat 157-163**  
9000 Gent

|             |   |               |   |              |   |   |                                                                                       |   |   |    |
|-------------|---|---------------|---|--------------|---|---|---------------------------------------------------------------------------------------|---|---|----|
| <div></div> |   |               |   |              |   |   |                                                                                       |   |   |    |
| 0           | 1 | 2             | 3 | 4            | 5 | 6 | 7                                                                                     | 8 | 9 | 10 |
| <i>plan</i> |   | <i>schaal</i> |   | <i>datum</i> |   |   |  |   |   |    |
| 11/39       |   | 1/100         |   | 05/02/2025   |   |   | VERTONGEN                                                                             |   |   |    |

Deze plannen zijn opgesteld als principietekeningen, de afmetingen zijn richtgevend. Alle documenten en maten dienen vooraf en tijdens de werken gecontroleerd te worden. Alle afwijkingen dienen gemeld te worden aan de architect en opdrachtgever. Deze plannen zijn onder voorbehoud van stabiliteitsstudie en technieken.