


ZIE BIJZONDERE VOORWAARDE(N)

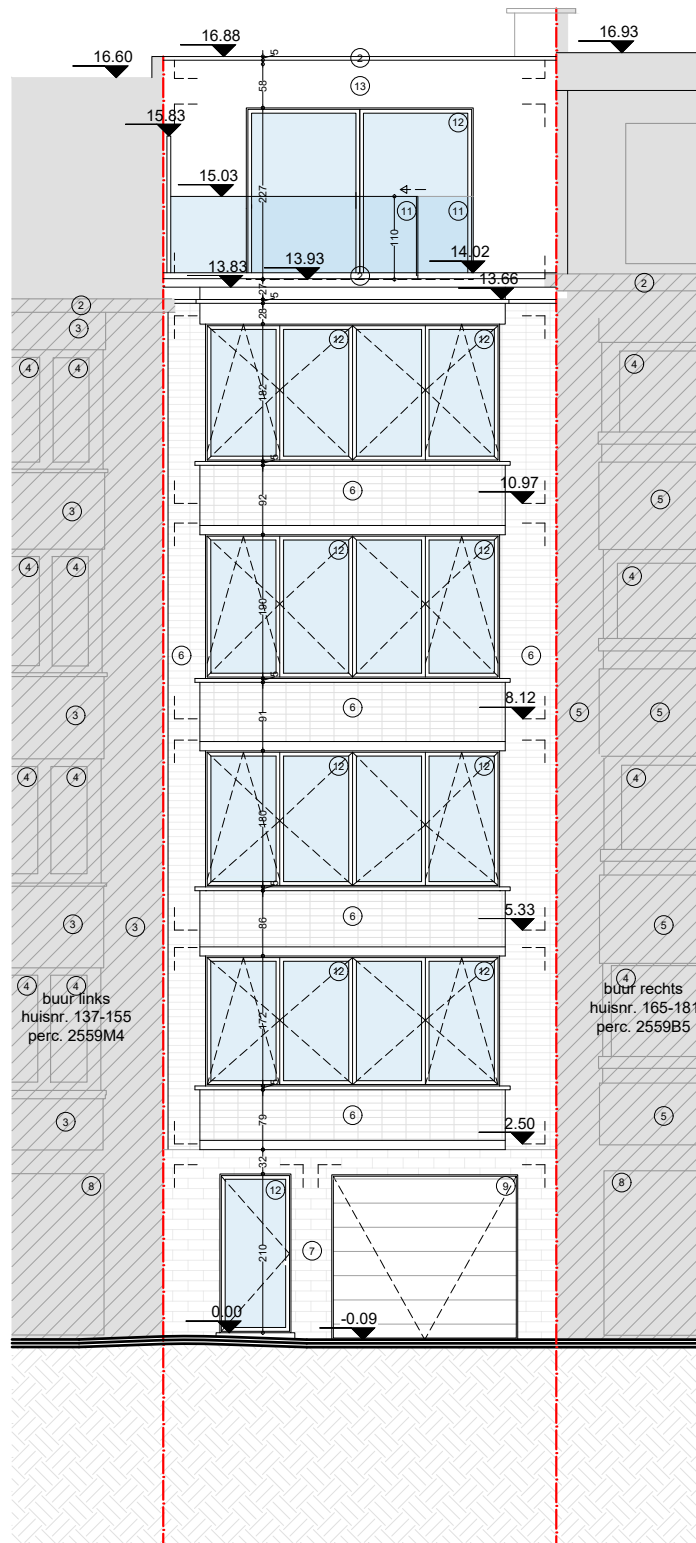

planinhoud

Voorgevel
Geplande toestand

dossier

Hofstraat 157-163
9000 Gent

0 1 2 3 4 5 6 7 8 9 10

plan
24/39

schaal
1/100

datum
05/02/2025

VERTONGEN
ARCHITECTEN

Deze plannen zijn opgesteld als principietekeningen, de afmetingen zijn richtgevend. Alle documenten en maten dienen vooraf en tijdens de werken gecontroleerd te worden. Alle afwijkingen dienen gemeld te worden aan de architect en opdrachtgever. Deze plannen zijn onder voorbehoud van stabiliteitsstudie en technieken.