


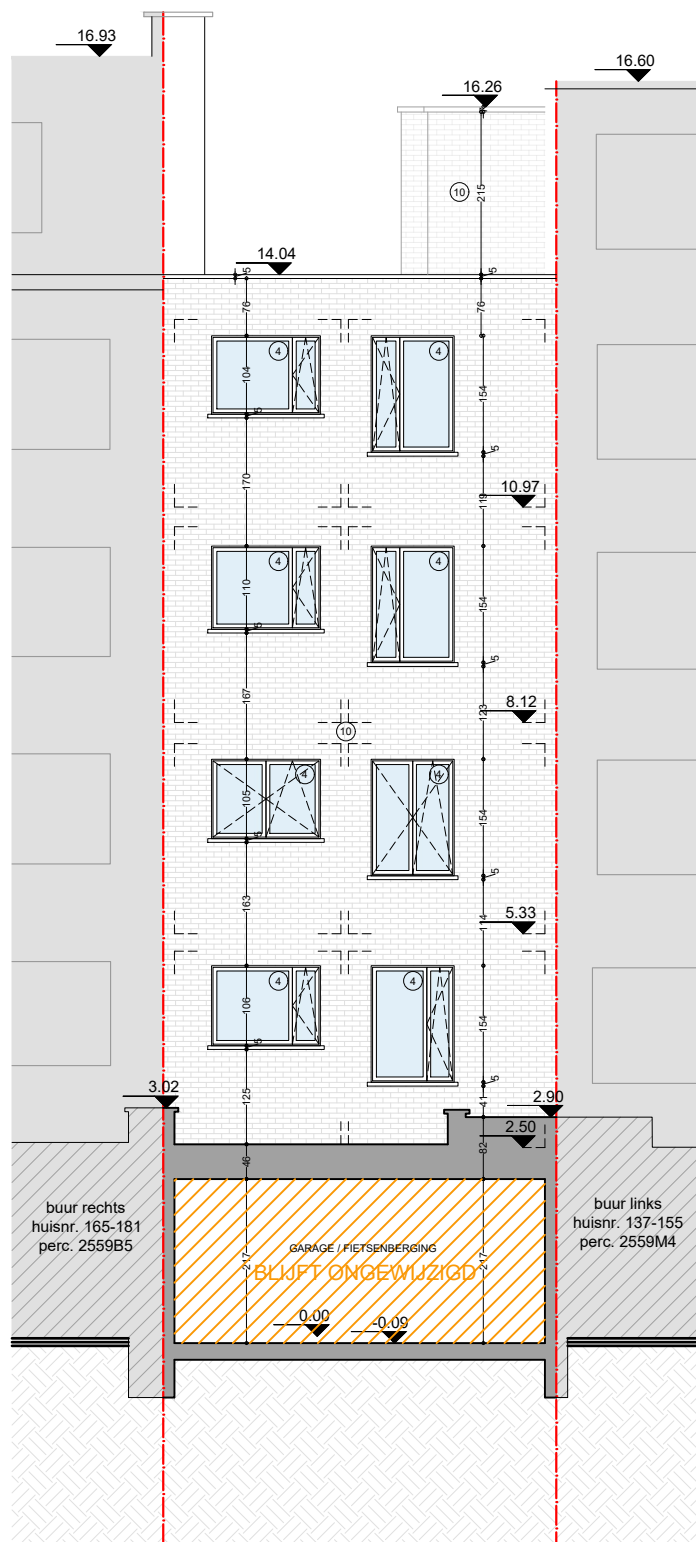

planinhoud
Achtergevel
 Bestaande toestand
dossier
Hofstraat 157-163
 9000 Gent

<i>plan</i> 12/39	<i>schaal</i> 1/100	<i>datum</i> 05/02/2025	 VERTONGEN ARCHITECTEN
----------------------	------------------------	----------------------------	---

Deze plannen zijn opgesteld als principietekeningen, de afmetingen zijn richtgevend. Alle documenten en maten dienen vooraf en tijdens de werken gecontroleerd te worden. Alle afwijkingen dienen gemeld te worden aan de architect en opdrachtgever. Deze plannen zijn onder voorbehoud van stabiliteitsstudie en technieken.