


ZIE BIJZONDERE VOORWAARDE(N)

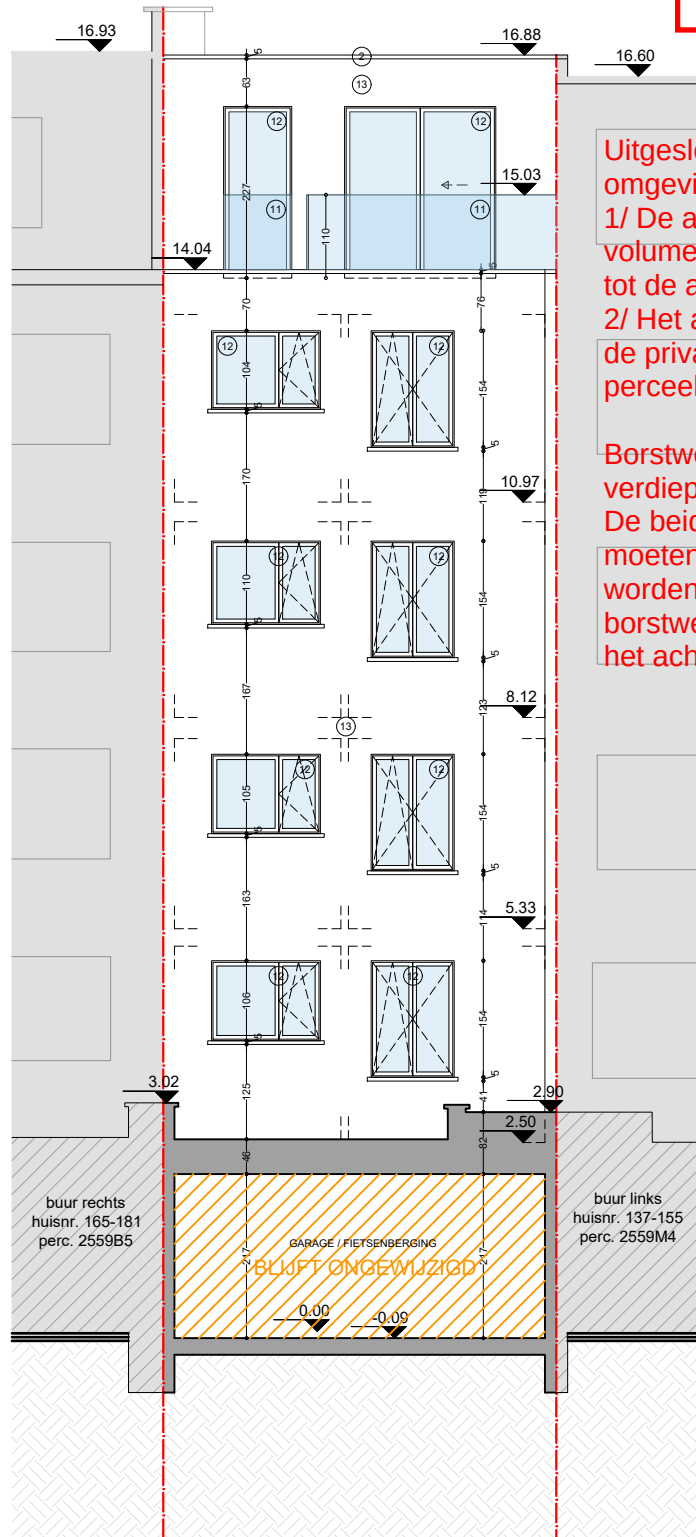

Uitgesloten uit de omgevingsvergunning:
1/ De achterste luifel (onaanvaardbaar volume, mede gelet op de korte afstand tot de achterste perceelsgrens).
2/ Het achterste dakterras (omwille van de privacy van het achter liggende perceel).

Borstwering ramen achtergevel 5e verdieping:
De beide ramen in de achtergevel moeten ter hoogte van de achtergevel worden afgesloten met een borstwering, dit om vlotte toegang tot het achterste dak te vermijden.

planinhoud

Achtergevel
Geplande toestand

dossier

Hofstraat 157-163
9000 Gent

0 1 2 3 4 5 6 7 8 9 10

plan
25/39

schaal
1/100

datum
05/02/2025

VERTONGEN
ARCHITECTEN

Deze plannen zijn opgesteld als principetekeningen, de afmetingen zijn richtgevend. Alle documenten en maten dienen vooraf en tijdens de werken gecontroleerd te worden. Alle afwijkingen dienen gemeld te worden aan de architect en opdrachtgever. Deze plannen zijn onder voorbehoud van stabiliteitsstudie en technieken.