


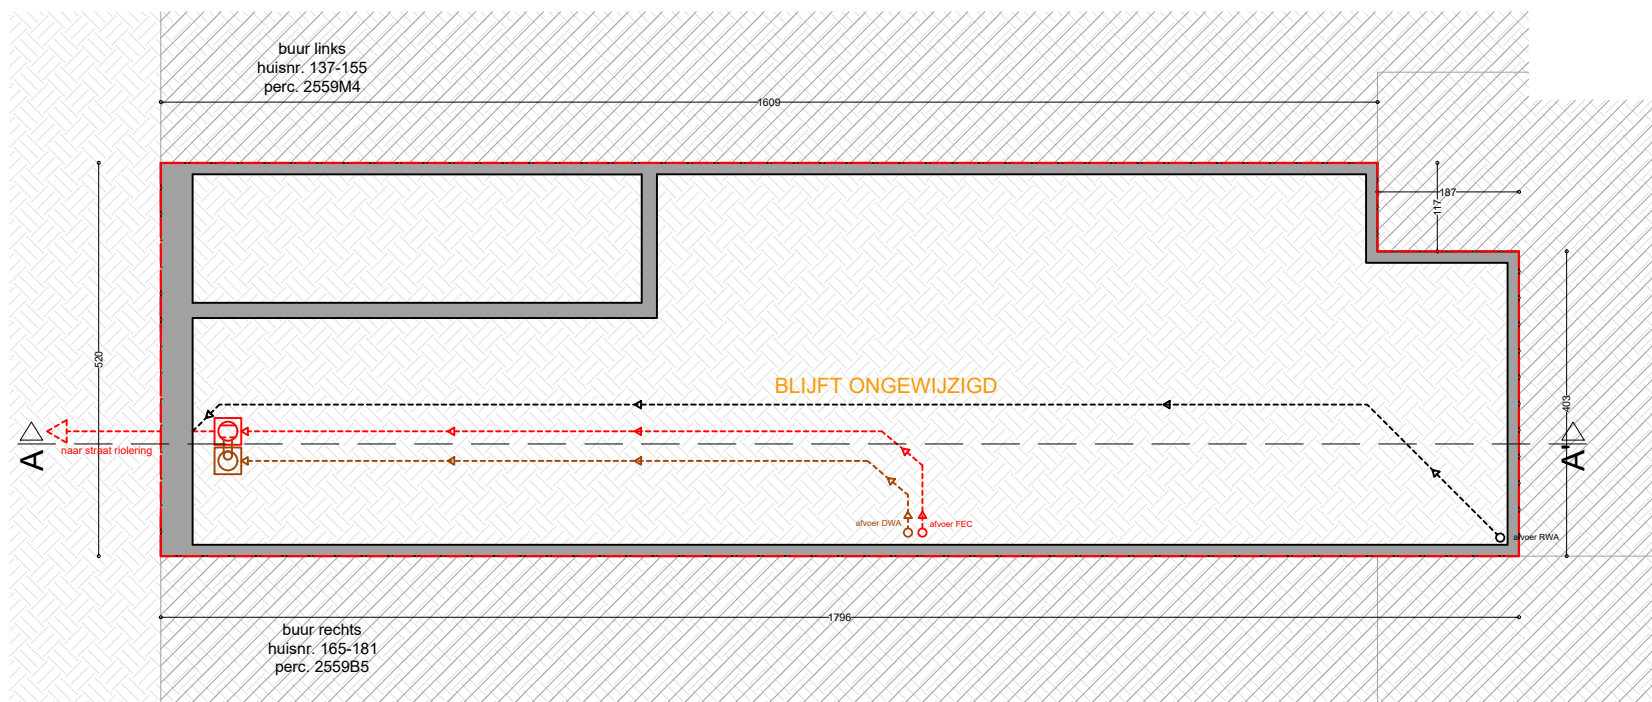

BLIJFT ONGEWIJZIGD

planinhoud

Fundering / riolering

Bestaande toestand

dossier

Hofstraat 157-163

9000 Gent



plan
3/39

schaal
1/100

datum
05/02/2025



Deze plannen zijn opgesteld als principetekeningen, de afmetingen zijn richtgevend. Alle documenten en maten dienen vooraf en tijdens de werken gecontroleerd te worden. Alle afwijkingen dienen gemeld te worden aan de architect en opdrachtgever. Deze plannen zijn onder voorbehoud van stabiliteitsstudie en technieken.