


ZIE BIJZONDERE
VOORWAARDE(N)

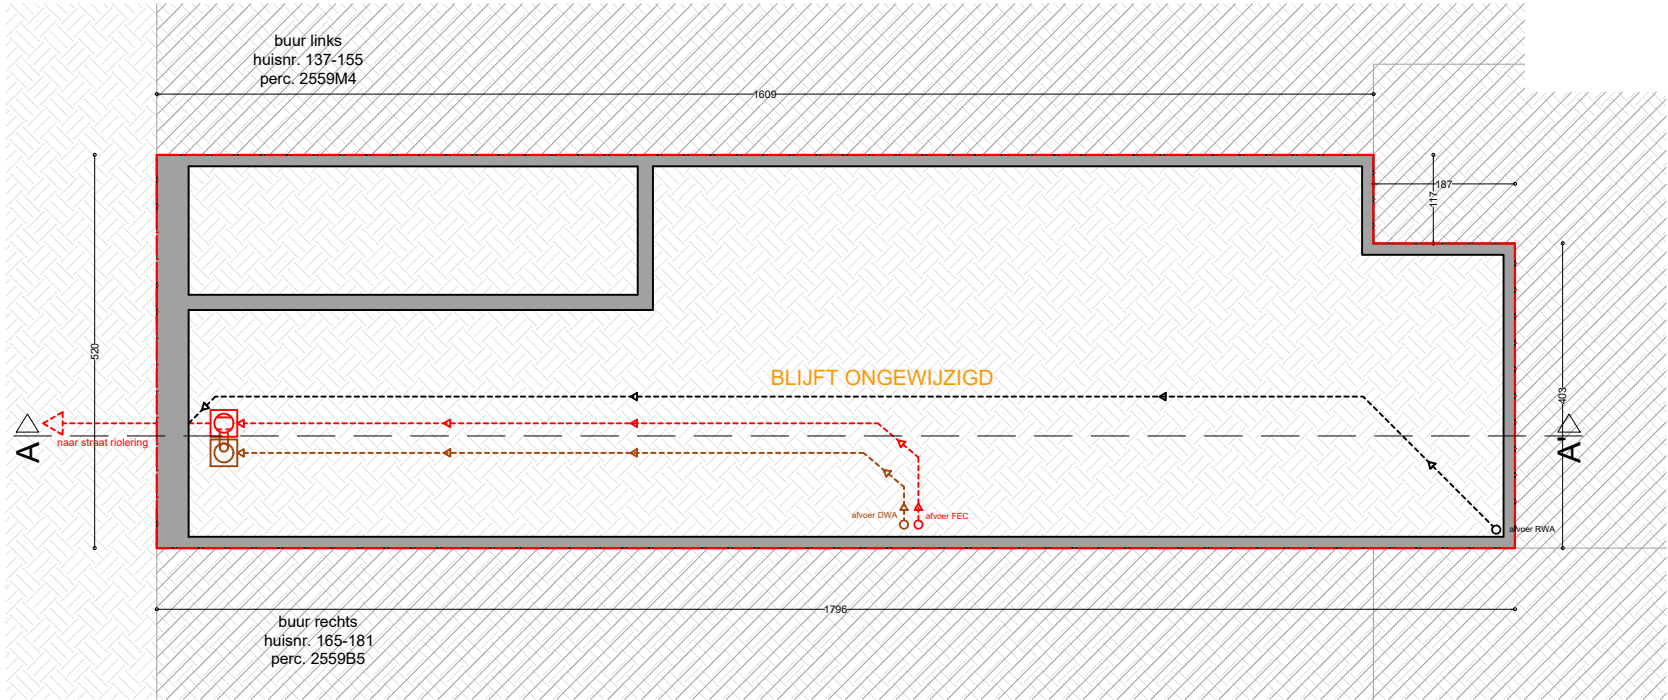

BLIJFT ONGEWIJZIGD

planinhoud

Fundering / riolering
Geplande toestand

dossier
Hofstraat 157-163
9000 Gent

</										