


ZIE BIJZONDERE
VOORWAARDE(N)

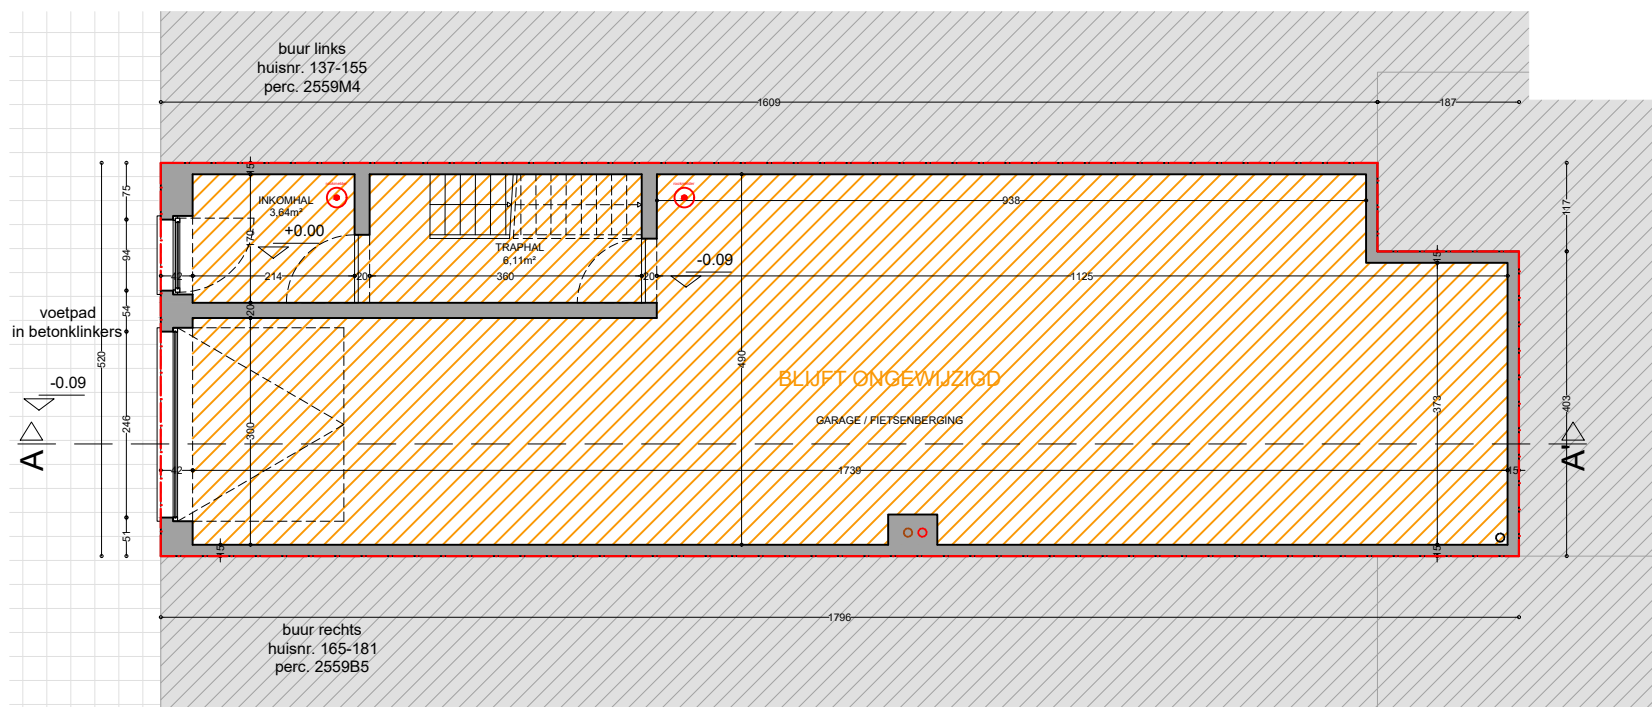

BLIJFT ONGEWIJZIGD

planinhoud
Gelijkvloers
Geplande toestand

dossier

Hofstraat 157-163
9000 Gent

012345678910									
plan	schaal	datum	N						
17/39	1/100	05/01/2025	VERTONGEN ARCHITECTEN						

Deze plannen zijn opgesteld als principetekeningen, de afmetingen zijn richtgevend. Alle documenten en maten dienen vooraf en tijdens de werken gecontroleerd te worden. Alle afwijkingen dienen gemeld te worden aan de architect en opdrachtgever. Deze plannen zijn onder voorbehoud van stabiliteitsstudie en technieken.