


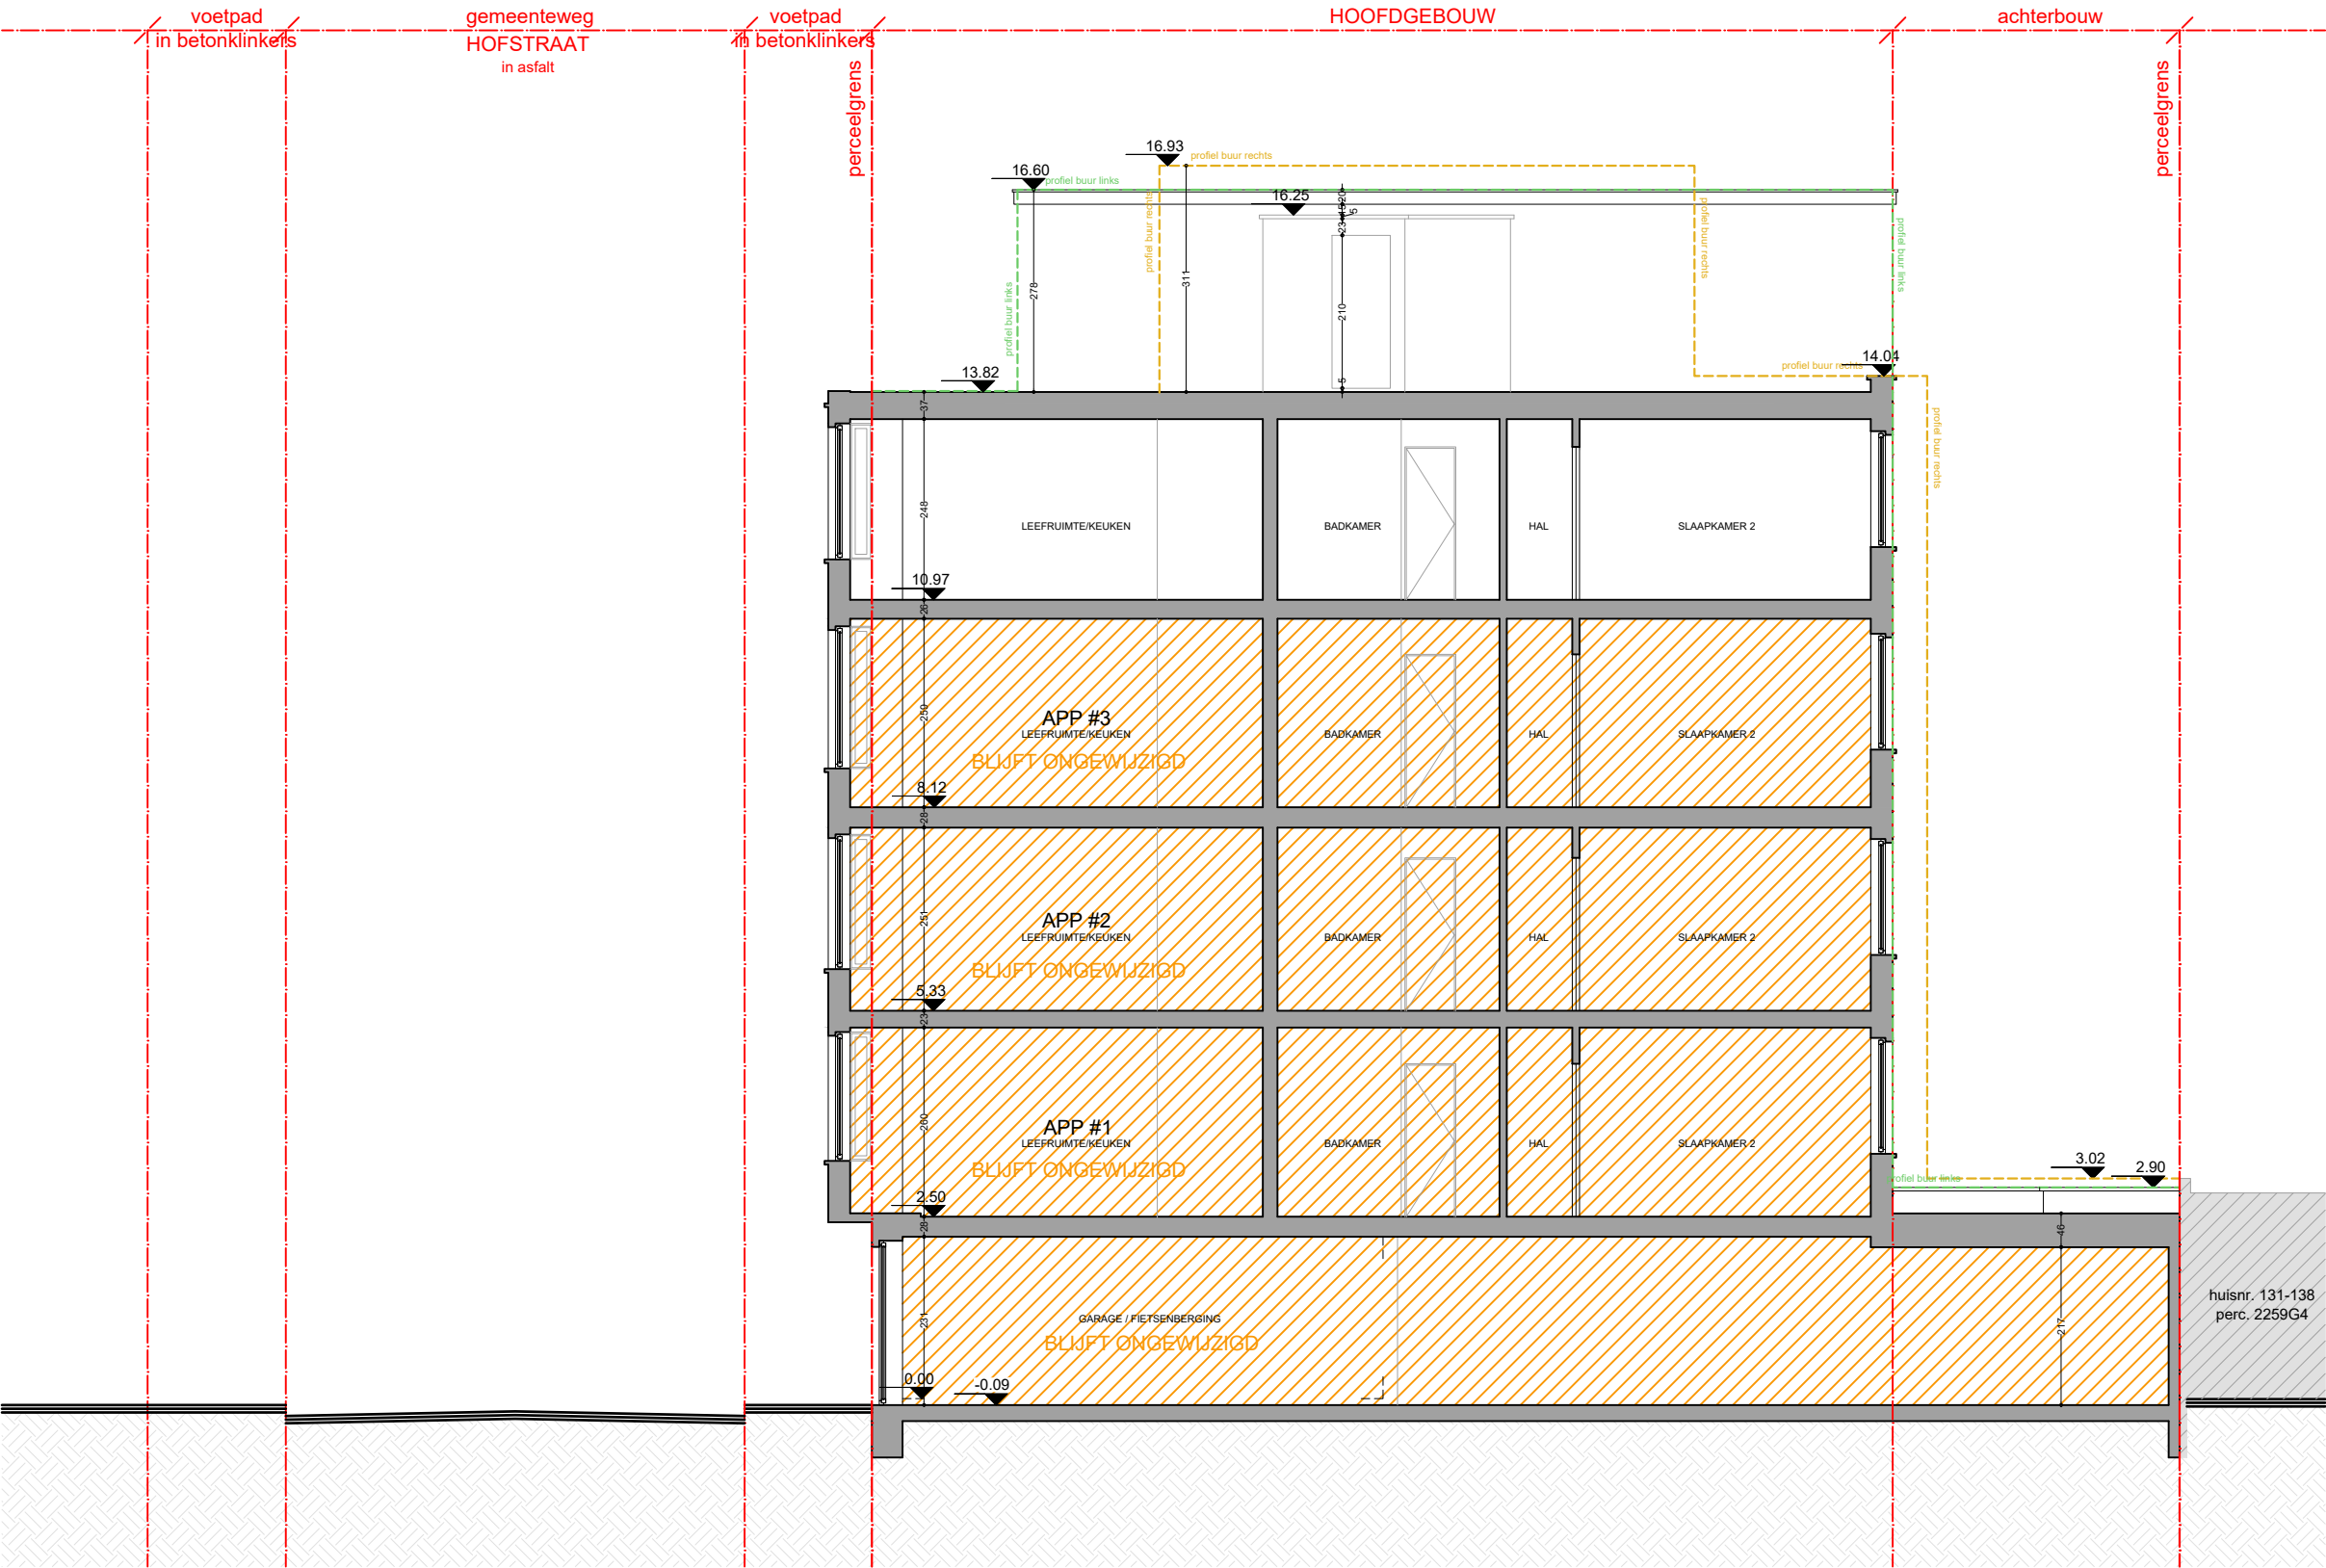

planinhoud
Snedes A-A'
Bestaande toestand
dossier
Hofstraat 157-163
9000 Gent

0 1 2 3 4 5 6 7 8 9 10									
plan 10/39	schaal 1/100		datum 05/02/2025						

Deze plannen zijn opgesteld als principetekeningen, de afmetingen zijn richtinggevend. Alle documenten en maten dienen vooraf en tijdens de werken gecontroleerd te worden. Alle afwijkingen dienen gemeld te worden aan de architect en opdrachtgever. Deze plannen zijn onder voorbehoud van stabiliteitsstudie en technieken.