


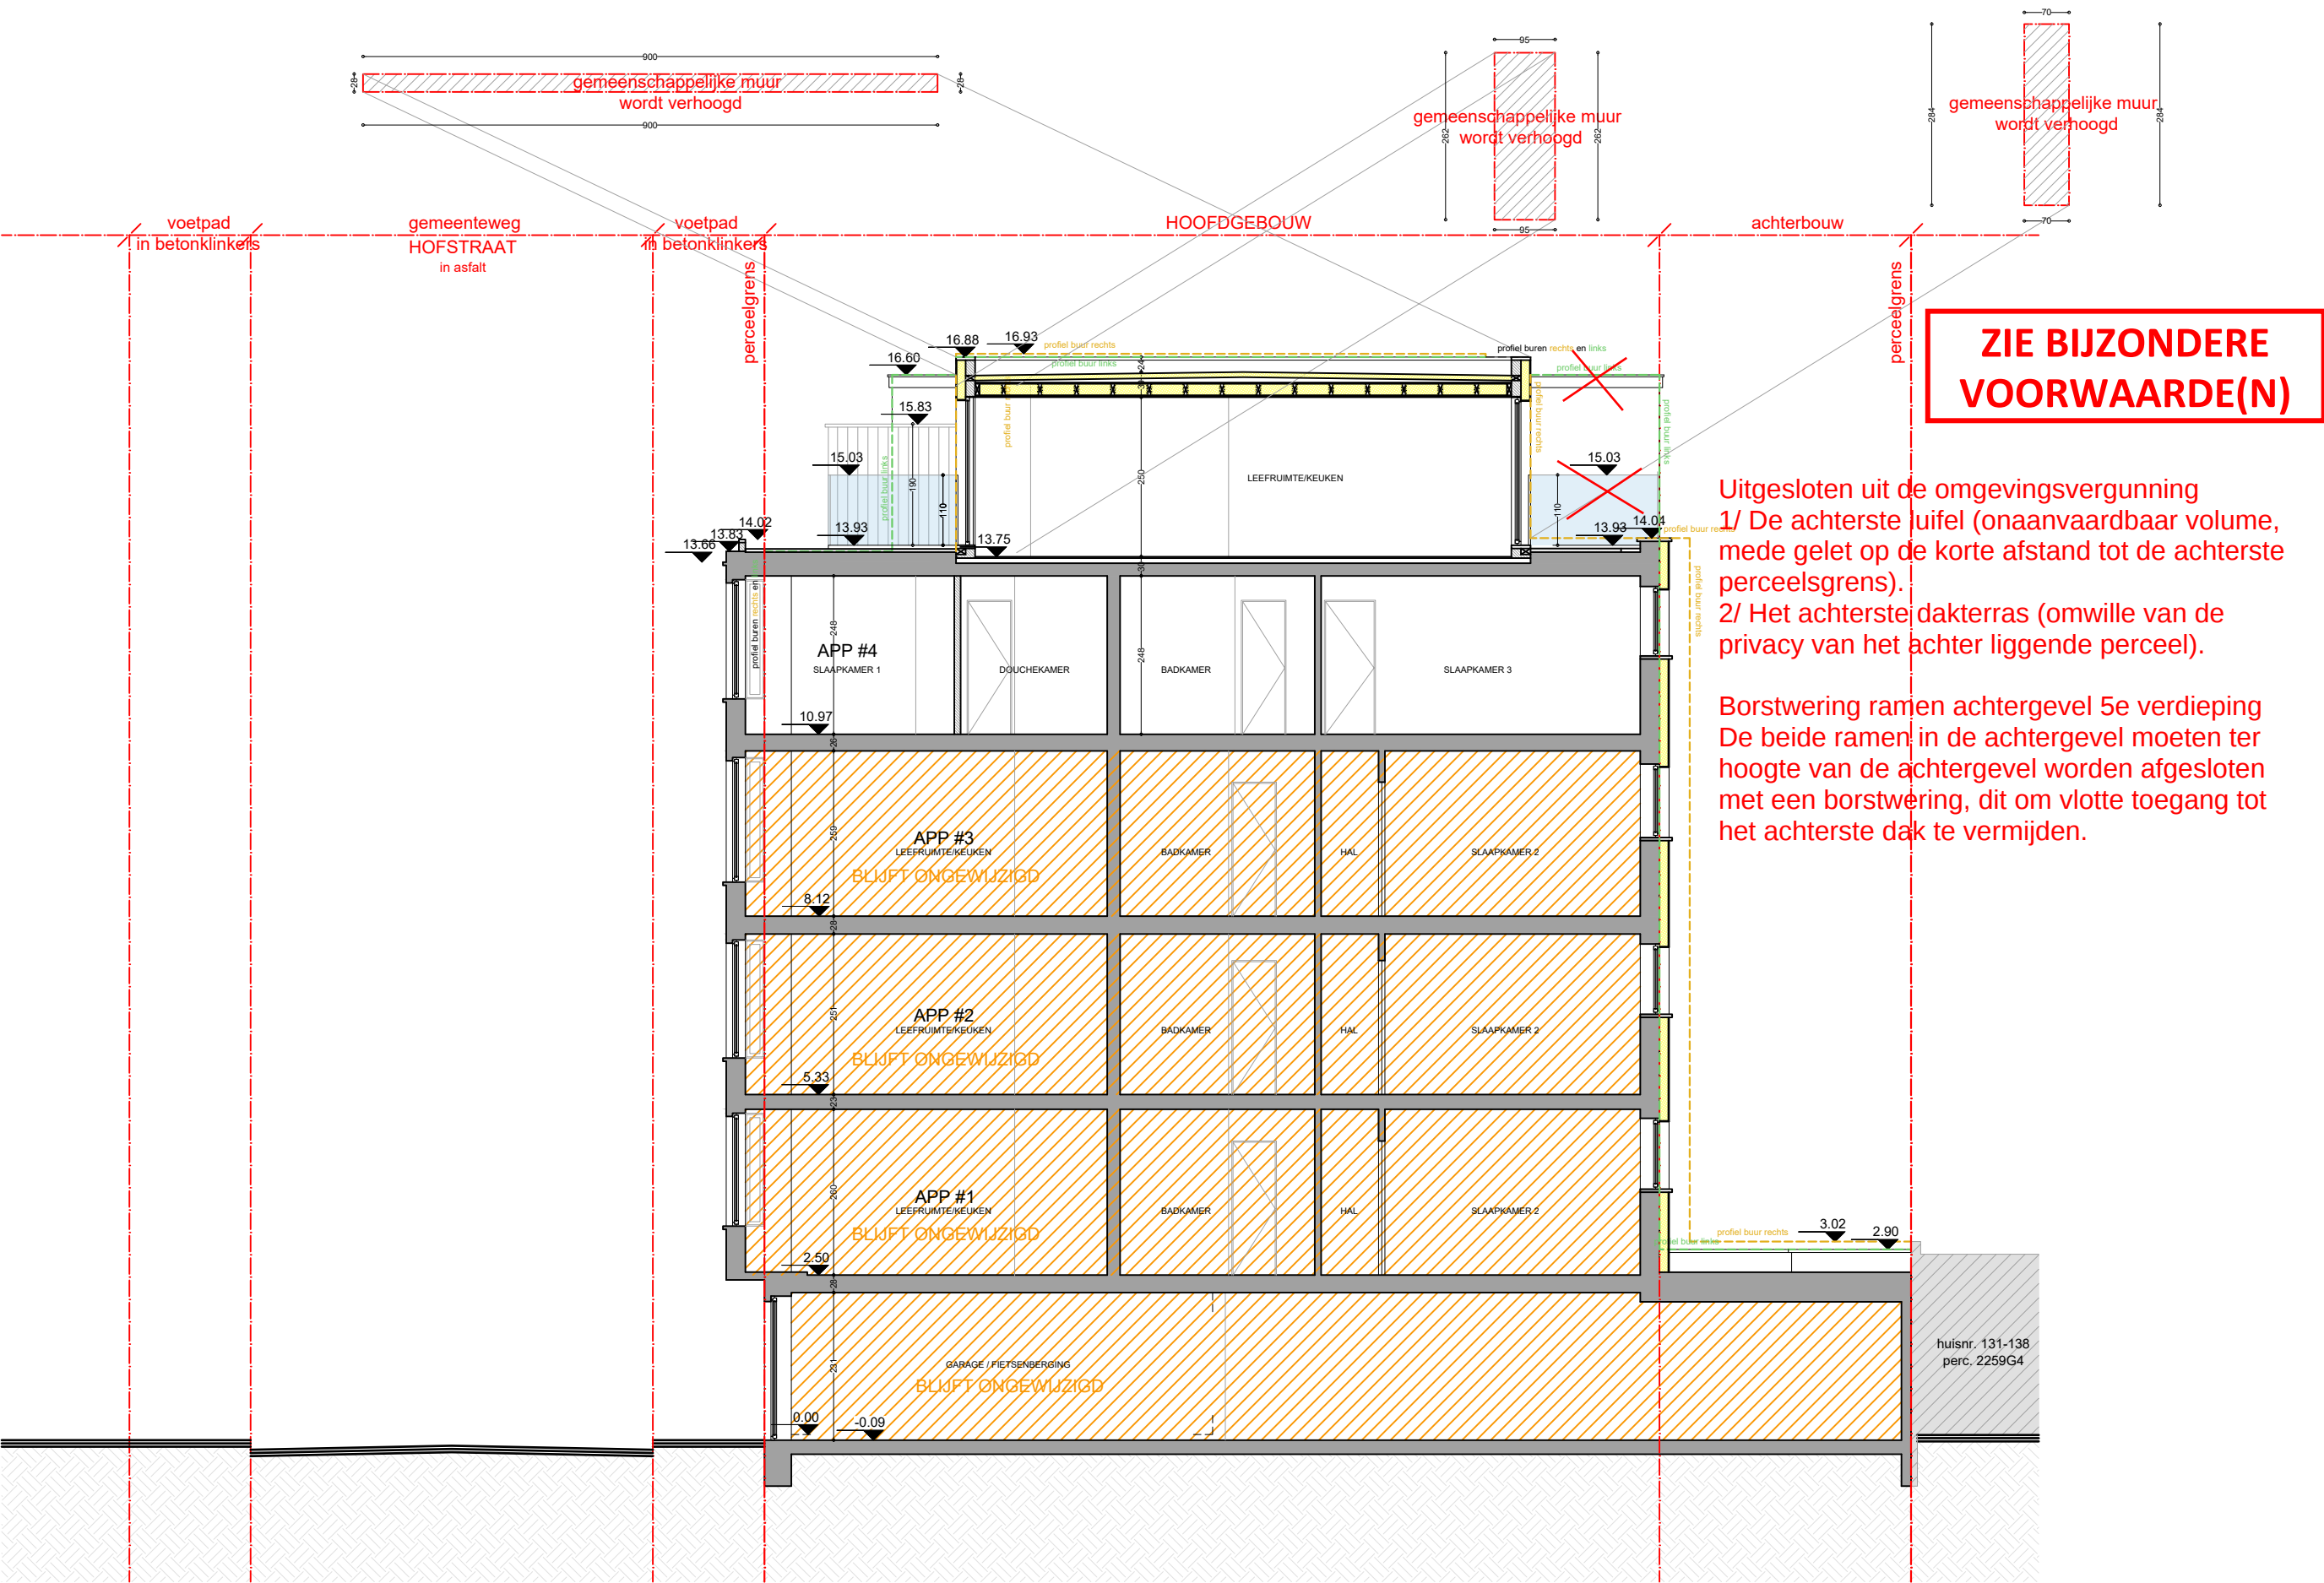

Uitgesloten uit de omgevingsvergunning
1/ De achterste luifel (onaanvaardbaar volume, mede gelet op de korte afstand tot de achterste perceelsgrens).
2/ Het achterste dakterras (omwille van de privacy van het achter liggende perceel).

Borstwering ramen achtergevel 5e verdieping
De beide ramen in de achtergevel moeten ter hoogte van de achtergevel worden afgesloten met een borstwering, dit om vlotte toegang tot het achterste dak te vermijden.

planinhoud
Snedes A-A'
Geplande toestand
dossier
Hofstraat 157-163
9000 Gent

0 1 2 3 4 5 6 7 8 9 10									
plan 23/39	schaal 1/100	datum 05/02/2025							

Deze plannen zijn opgesteld als principetekeningen, de afmetingen zijn richtgevend. Alle documenten en maten dienen vooraf en tijdens de werken gecontroleerd te worden. Alle afwijkingen dienen gemeld te worden aan de architect en opdrachtgever. Deze plannen zijn onder voorbehoud van stabiliteitsstudie en technieken.