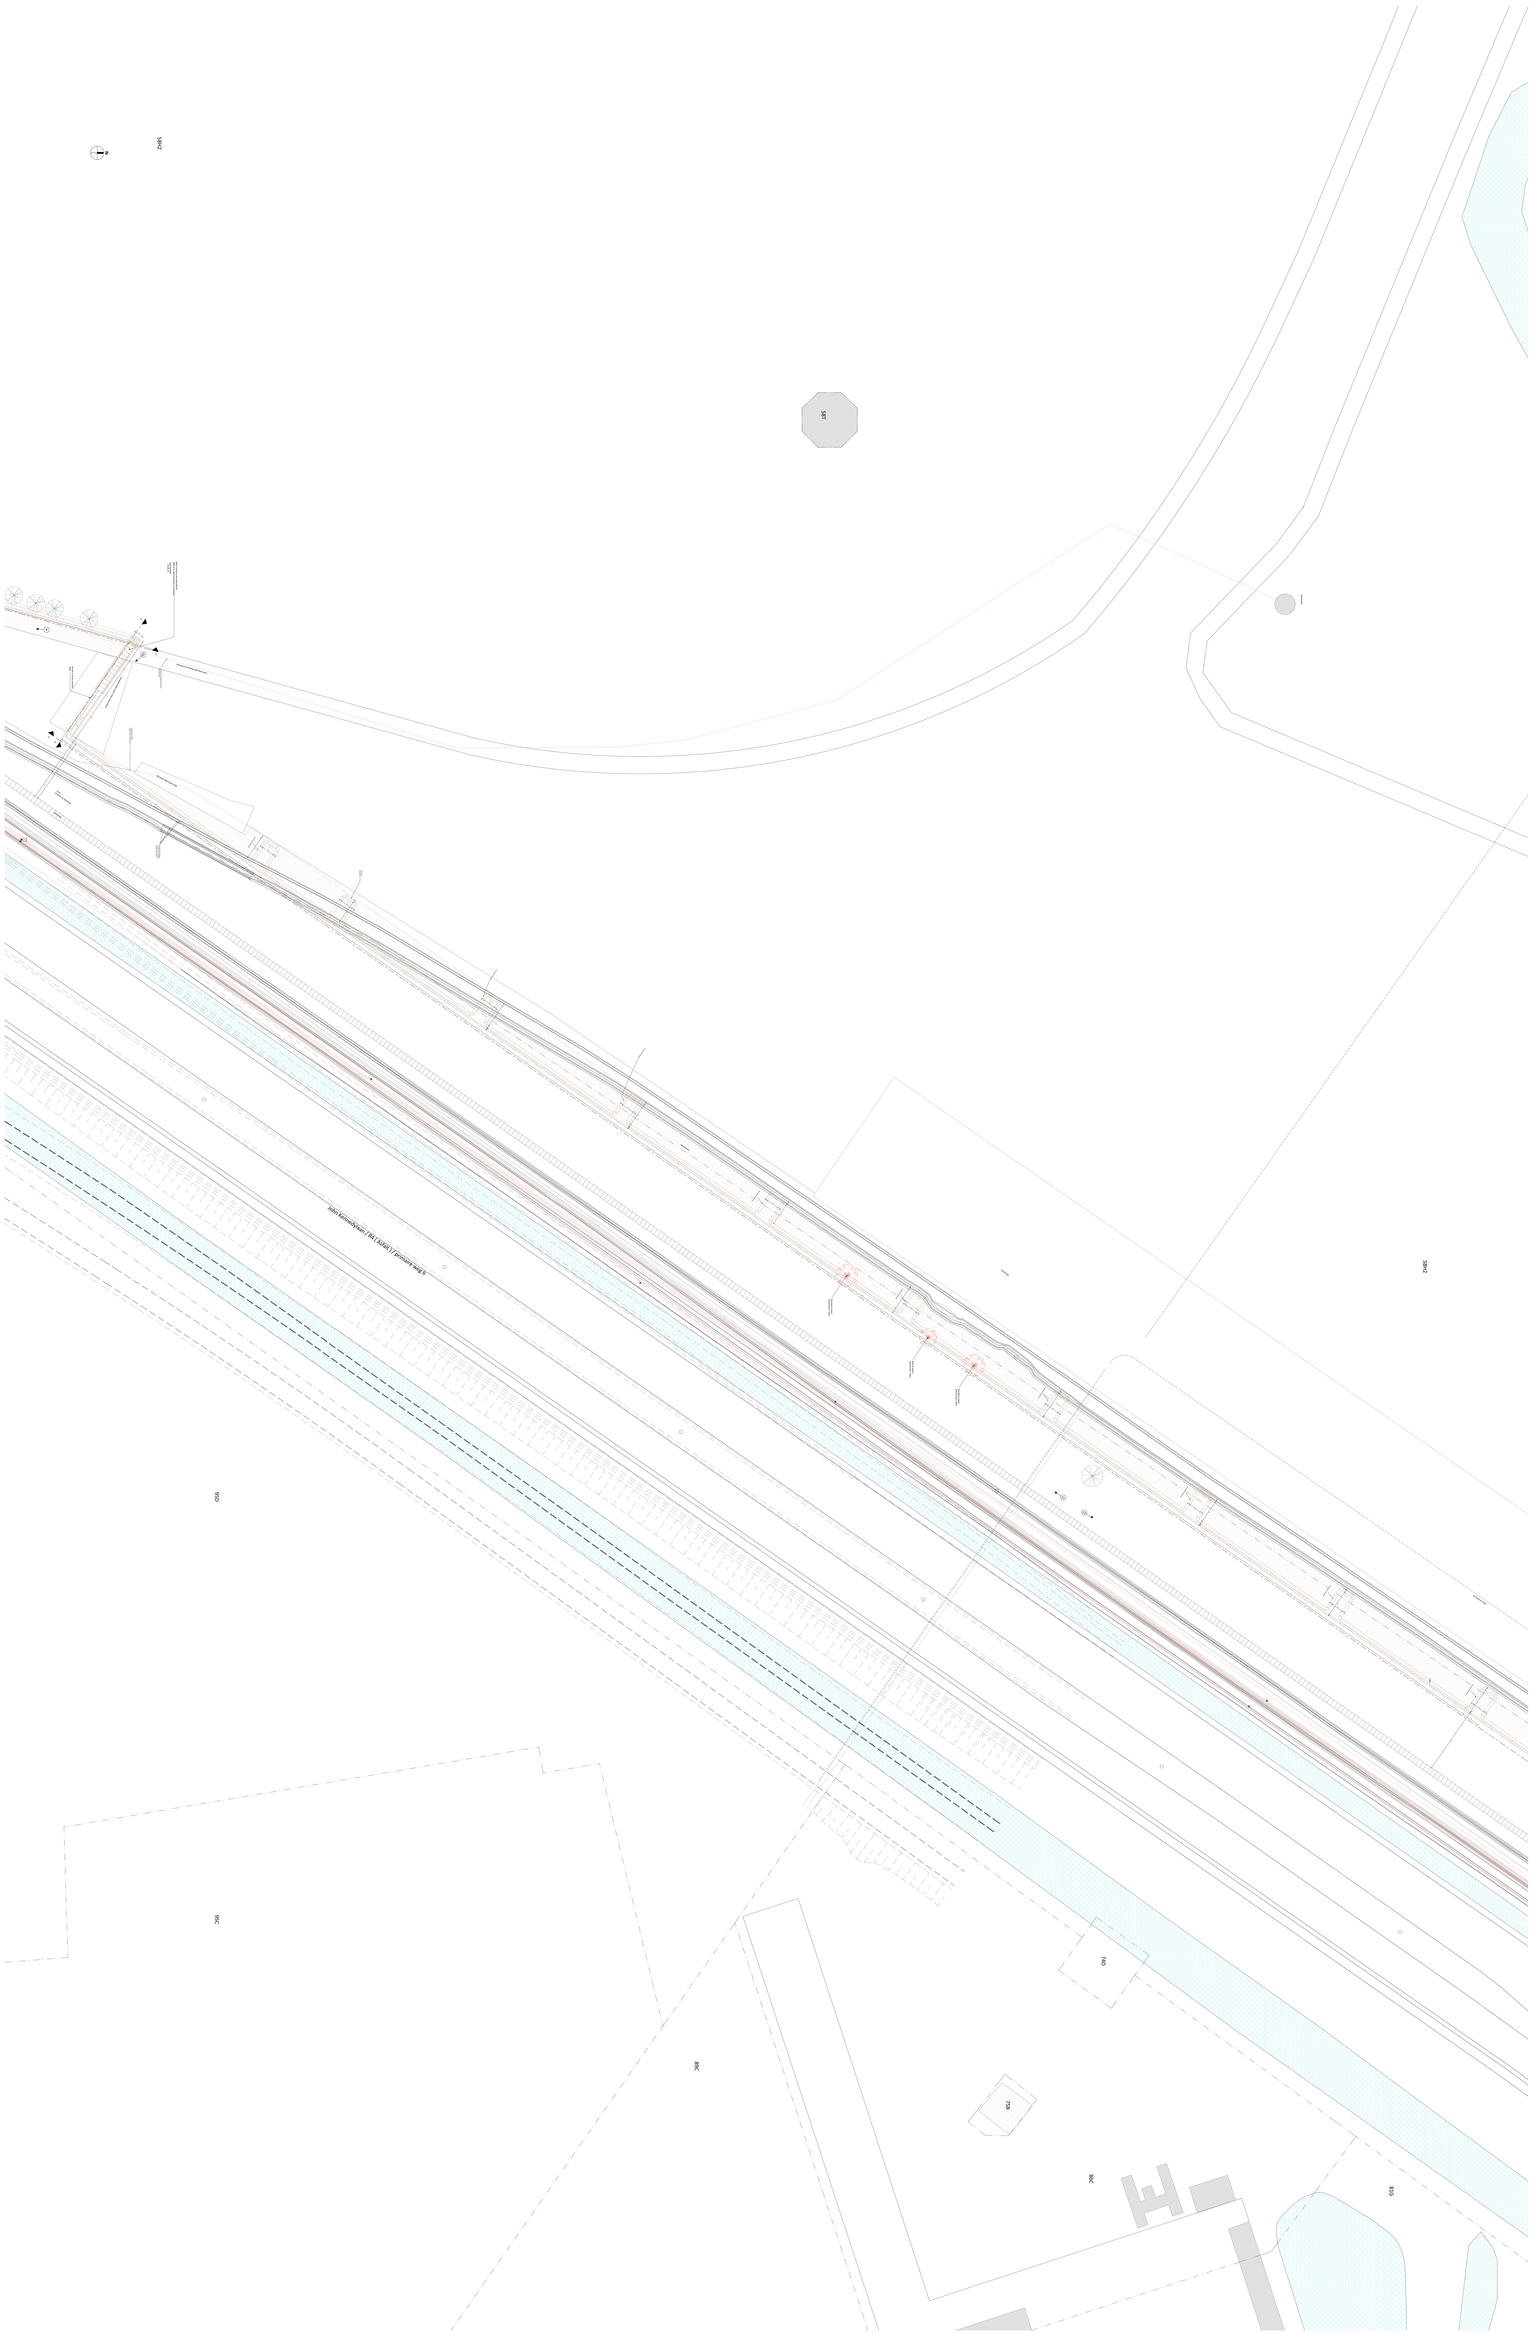
Overzicht onderdeel 3
3 1:500
Schiphol
Amsterdam
Rijnland
Amstel Boomkwekerij
Amstel Boomkwekerij
Amstel Boomkwekerij