


Lengteprofiel: Tereinprofiel CC
Hoogteschaal: 1
Vergelijkingsvlak: 6.00

Bestaande Toestand
Samengestelde afstand

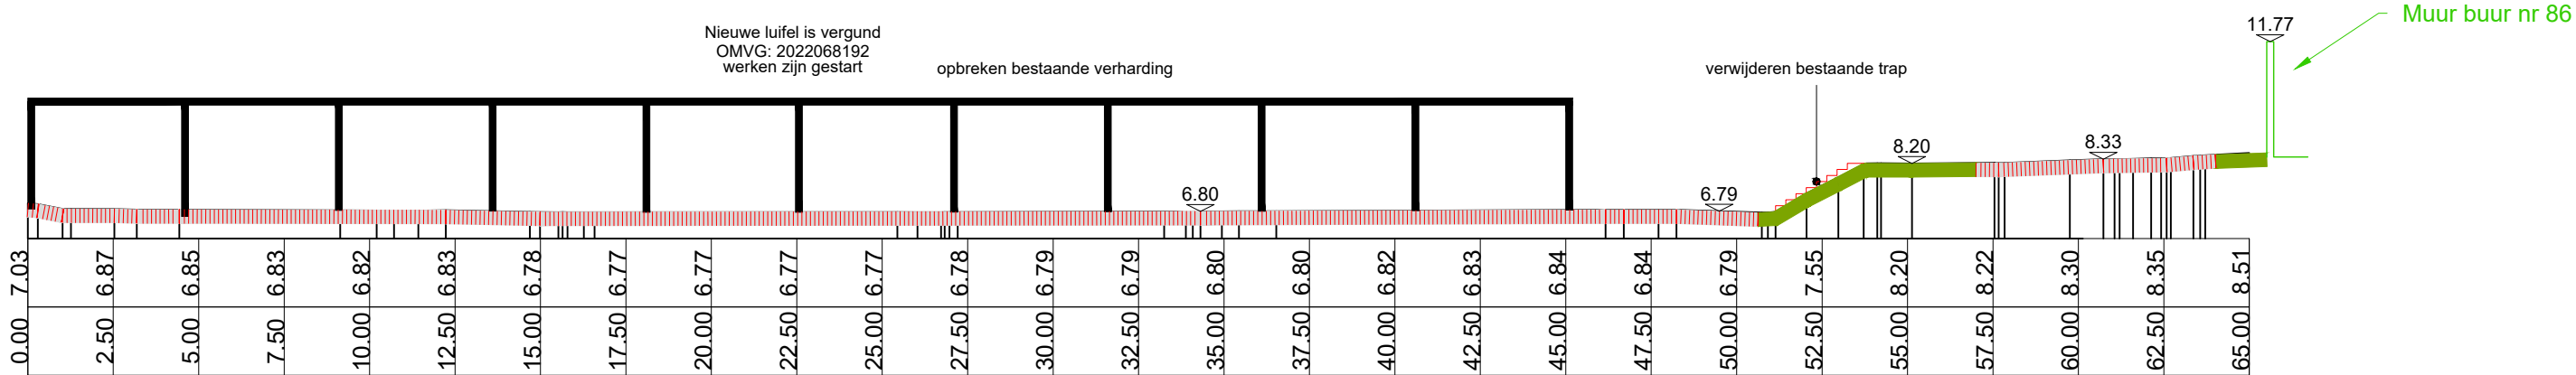

Terreinprofiel CC
bestaande toestand

