


Lengteprofiel: Terreinprofiel BB
Hoogteschaal: 1
Vergelijkingsvlak: 6.00

Ontworpen Toestand
Samengestelde afstand

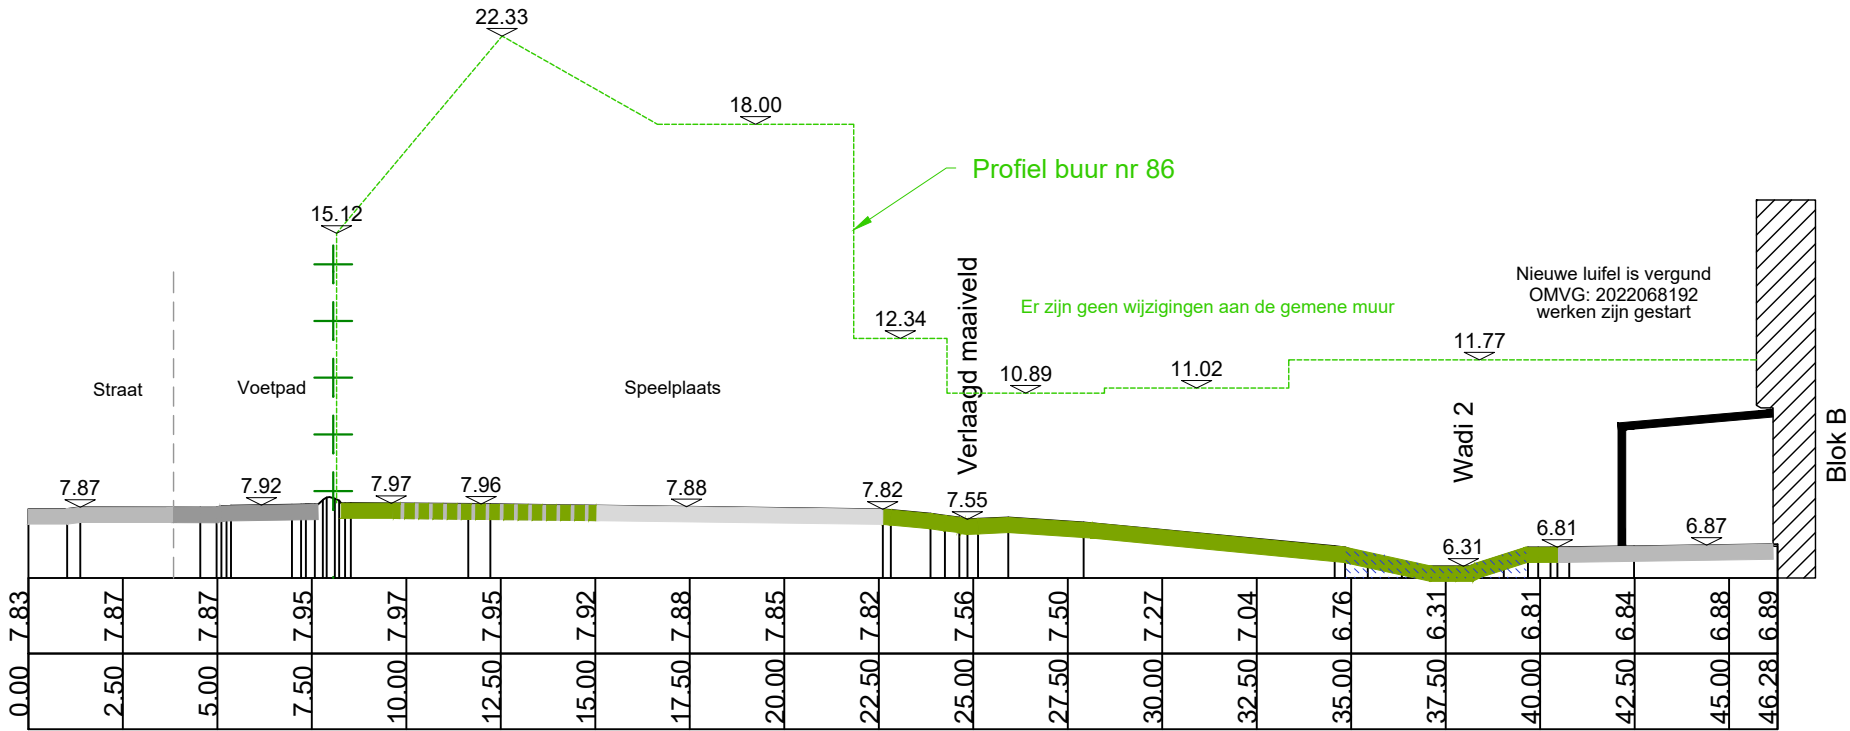

**ZIE BIJZONDERE
VOORWAARDE(N)**

