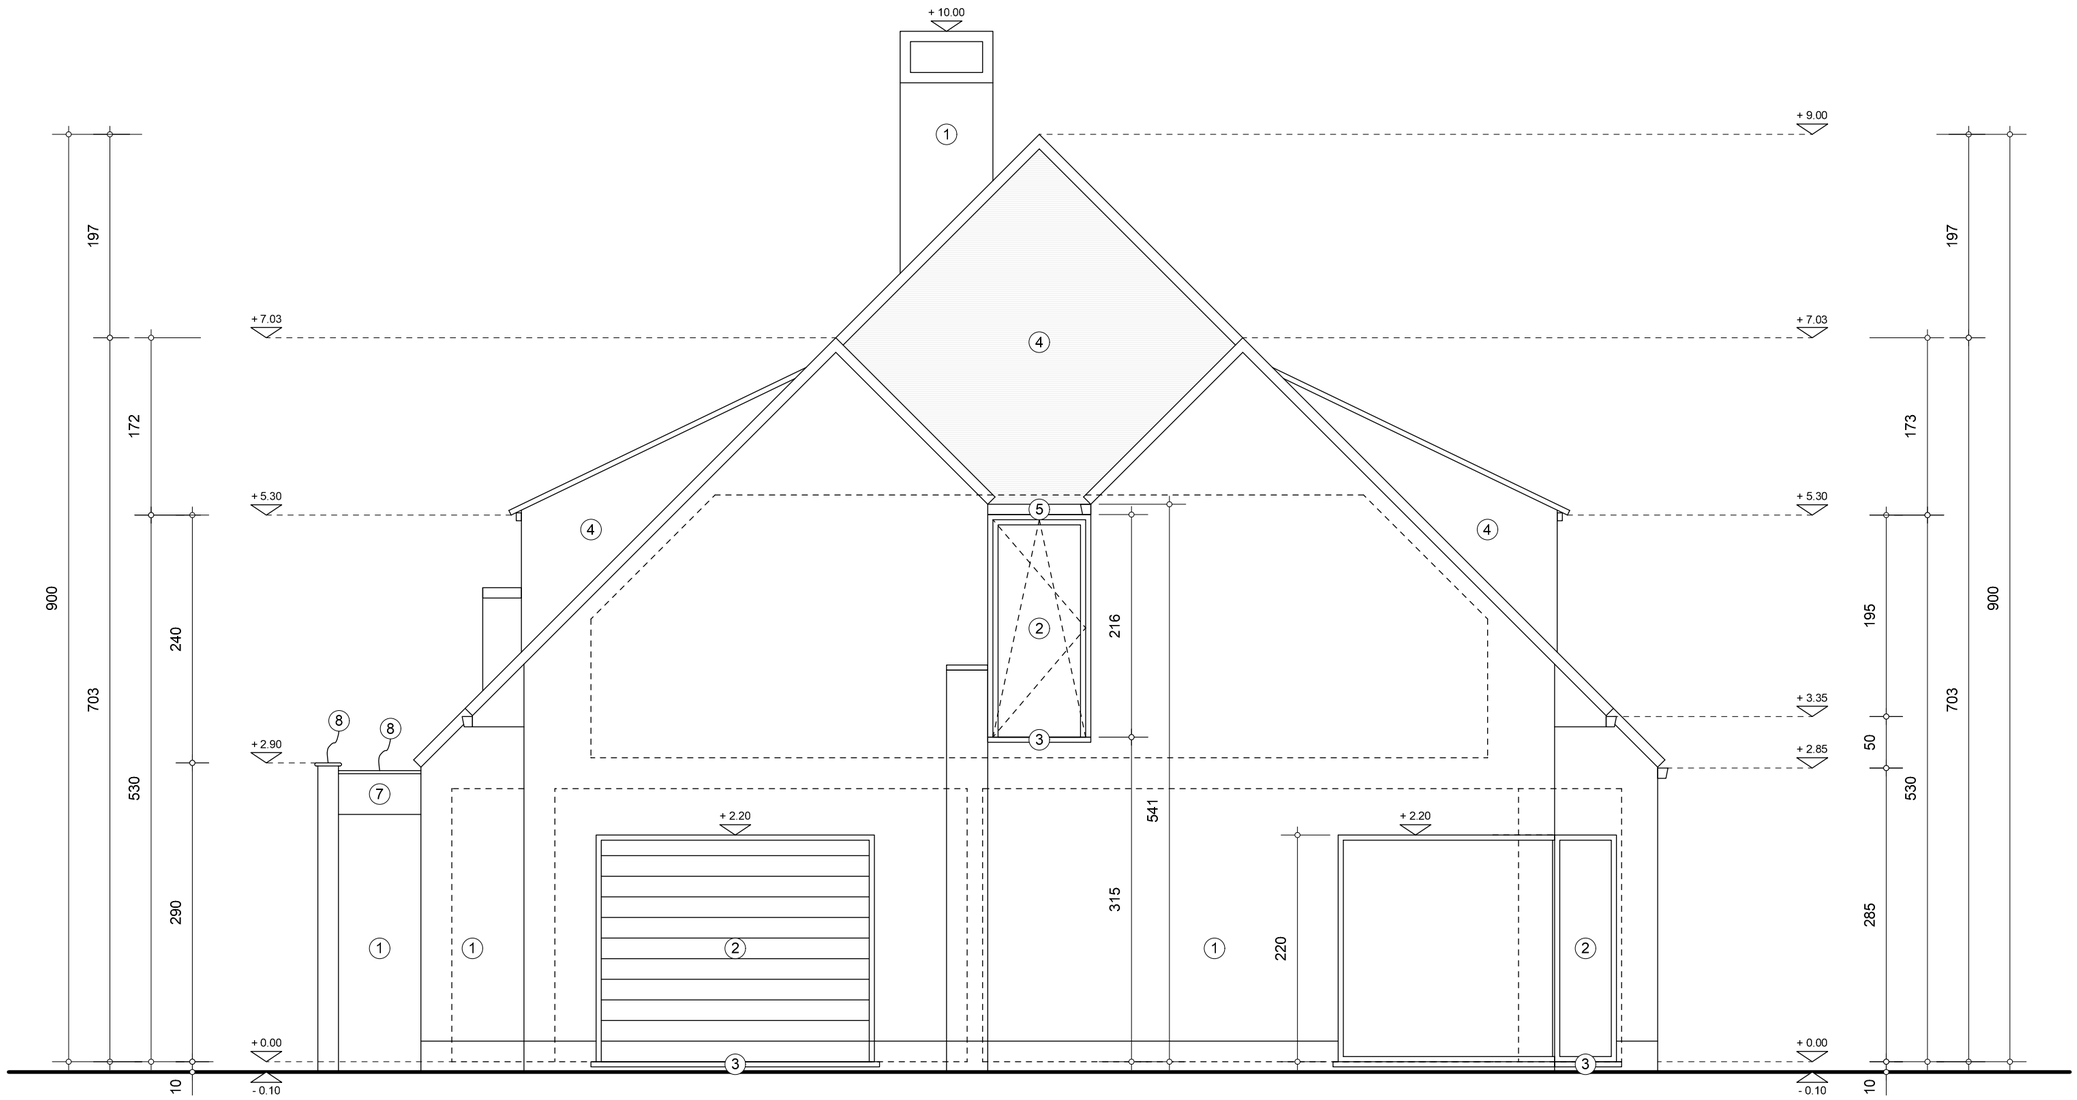

Legende gevelmaterialen

1 wit geschilderde gevelsteen
2 schrijnwerk in aluminium anodisé
3 dorpels in blauwe hardsteen
4 dakbedekking in vlakke pannen antraciet
5 dakgoten in zink
6 afvoeren in zink
7 vezelcementplaat antraciet grijs
8 kraal in zink antraciet

VOORGEVEL NIEUWE TOESTAND schaal 1/50

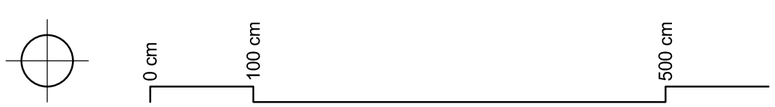

a116
ARCHITECTEN
Aannemersstraat 116 9040 Gent
0496 40 68 72 info@a116.be