


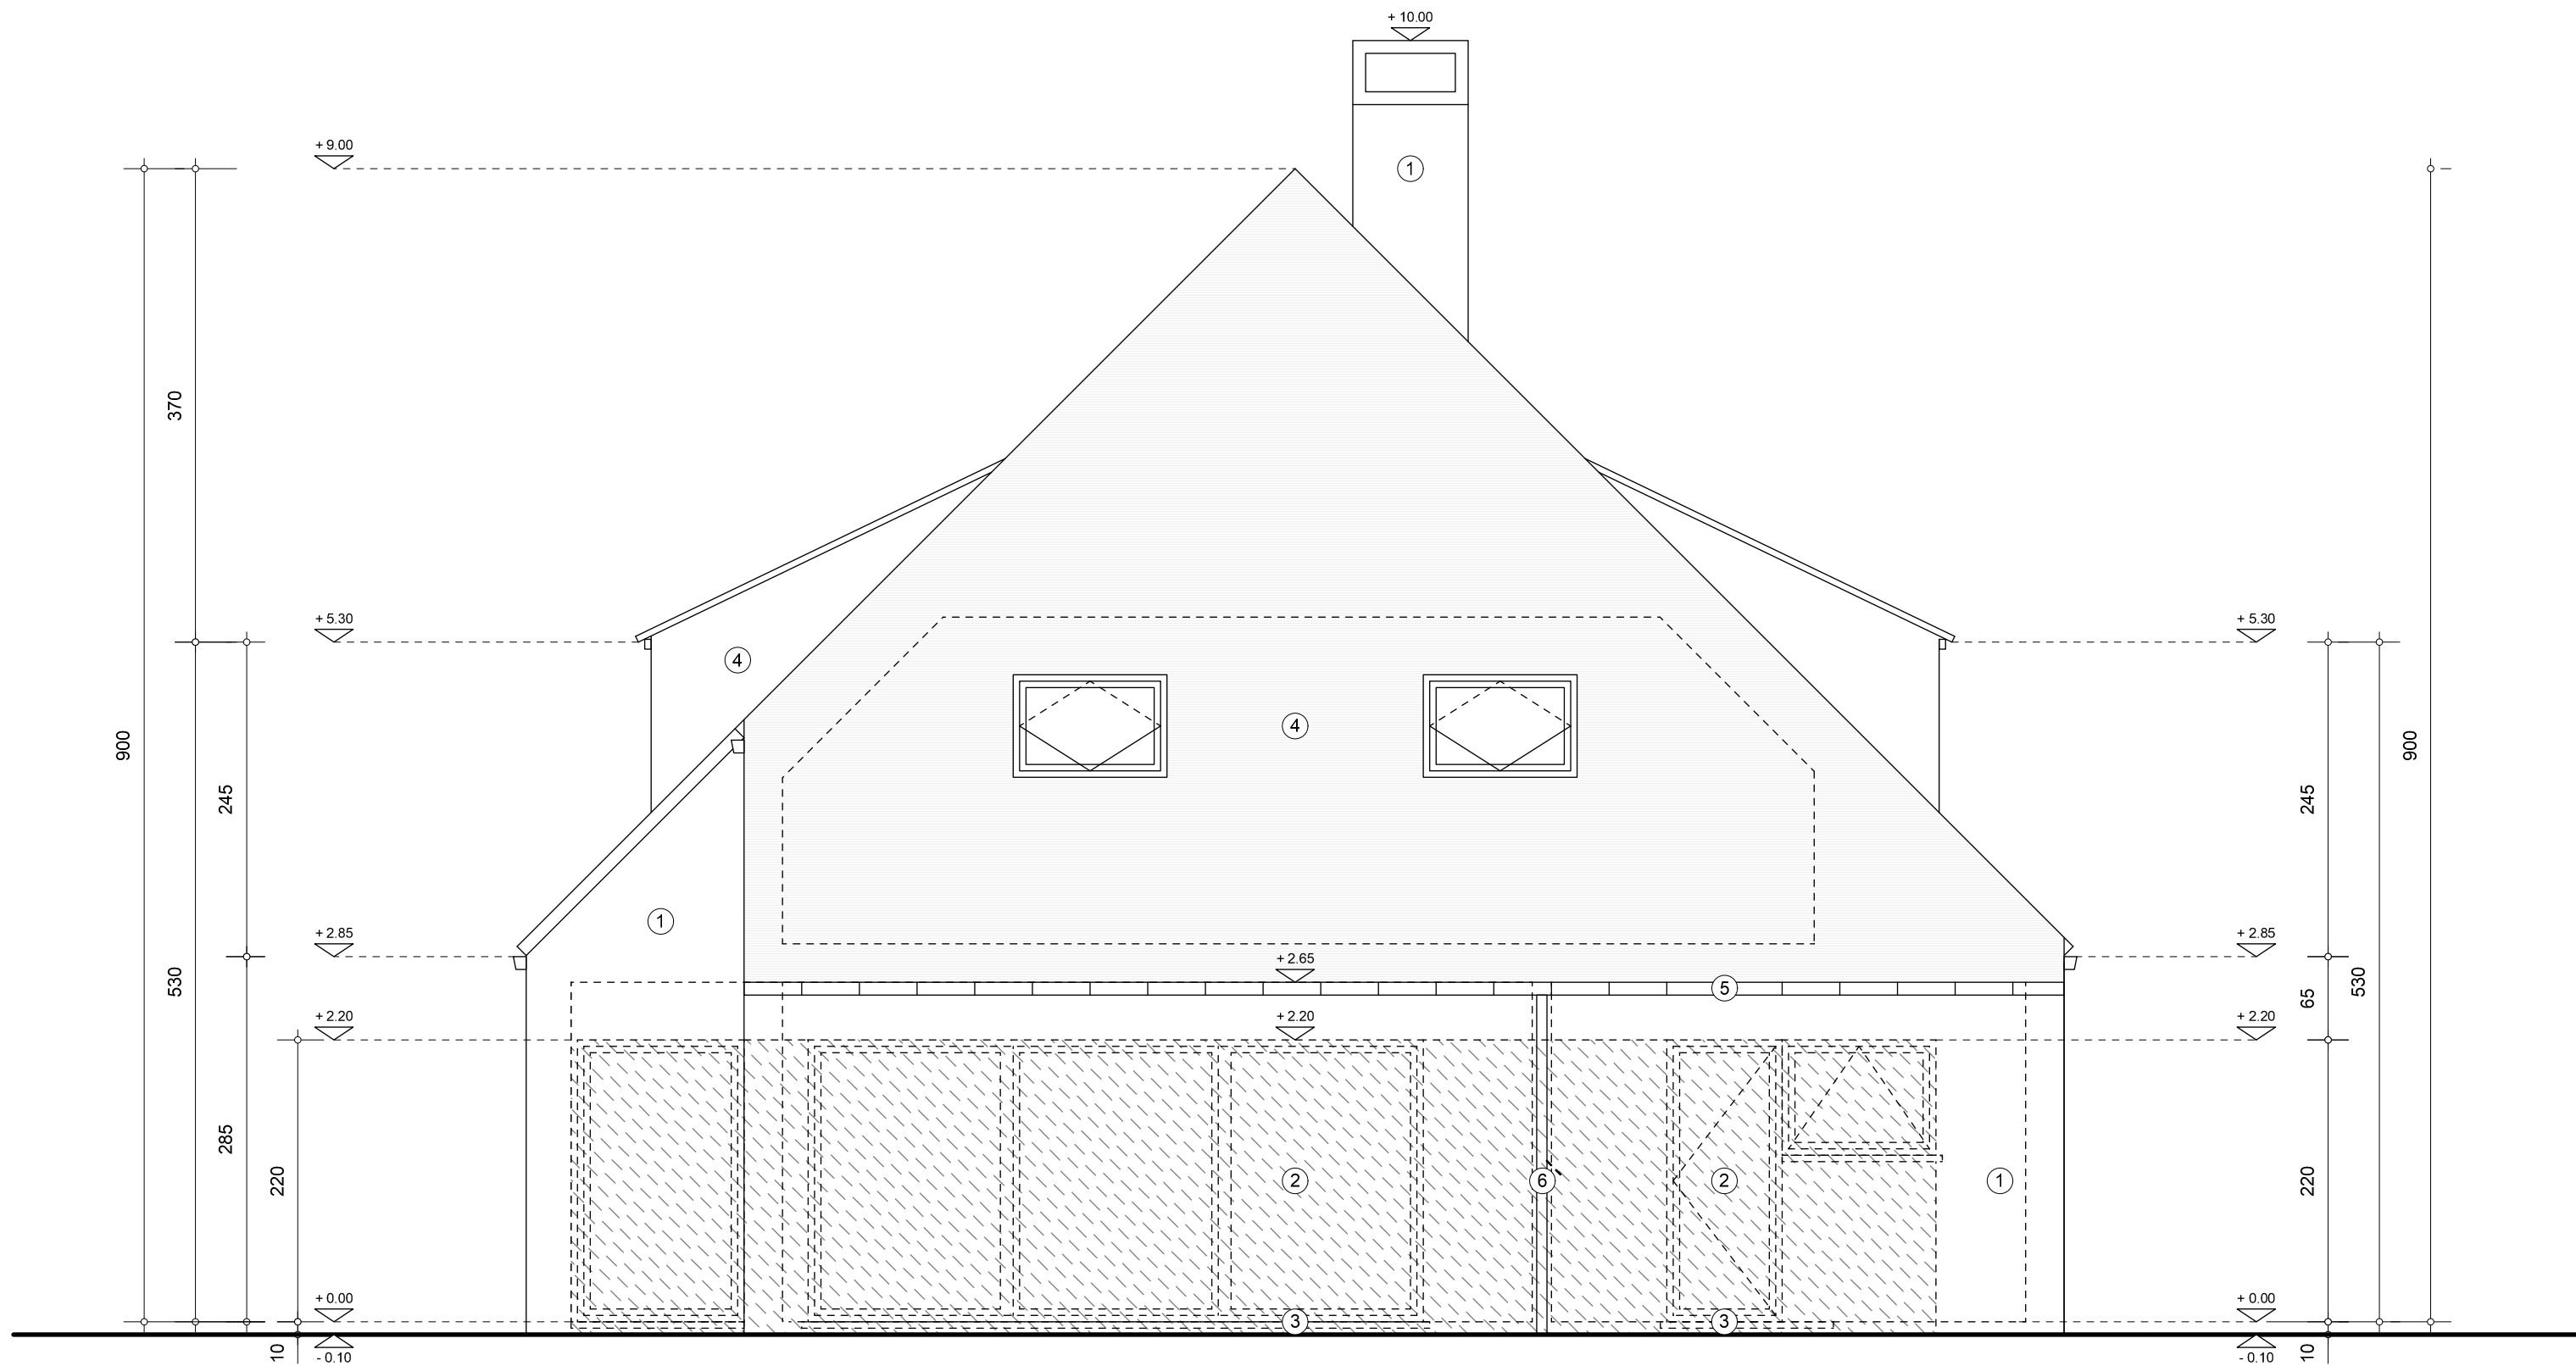

Legende gevelmaterialen

- 1 wit geschilderde gevelsteen
- 2 schrijnwerk in aluminium antracietgrijs
- 3 dorpels in blauwe hardsteen
- 4 dakbedekking in vlakke pannen antraciet
- 5 dakgoten in zink
- 6 afvoeren in zink

ACHTERGEVEL BESTAANDE TOESTAND schaal 1/50

