


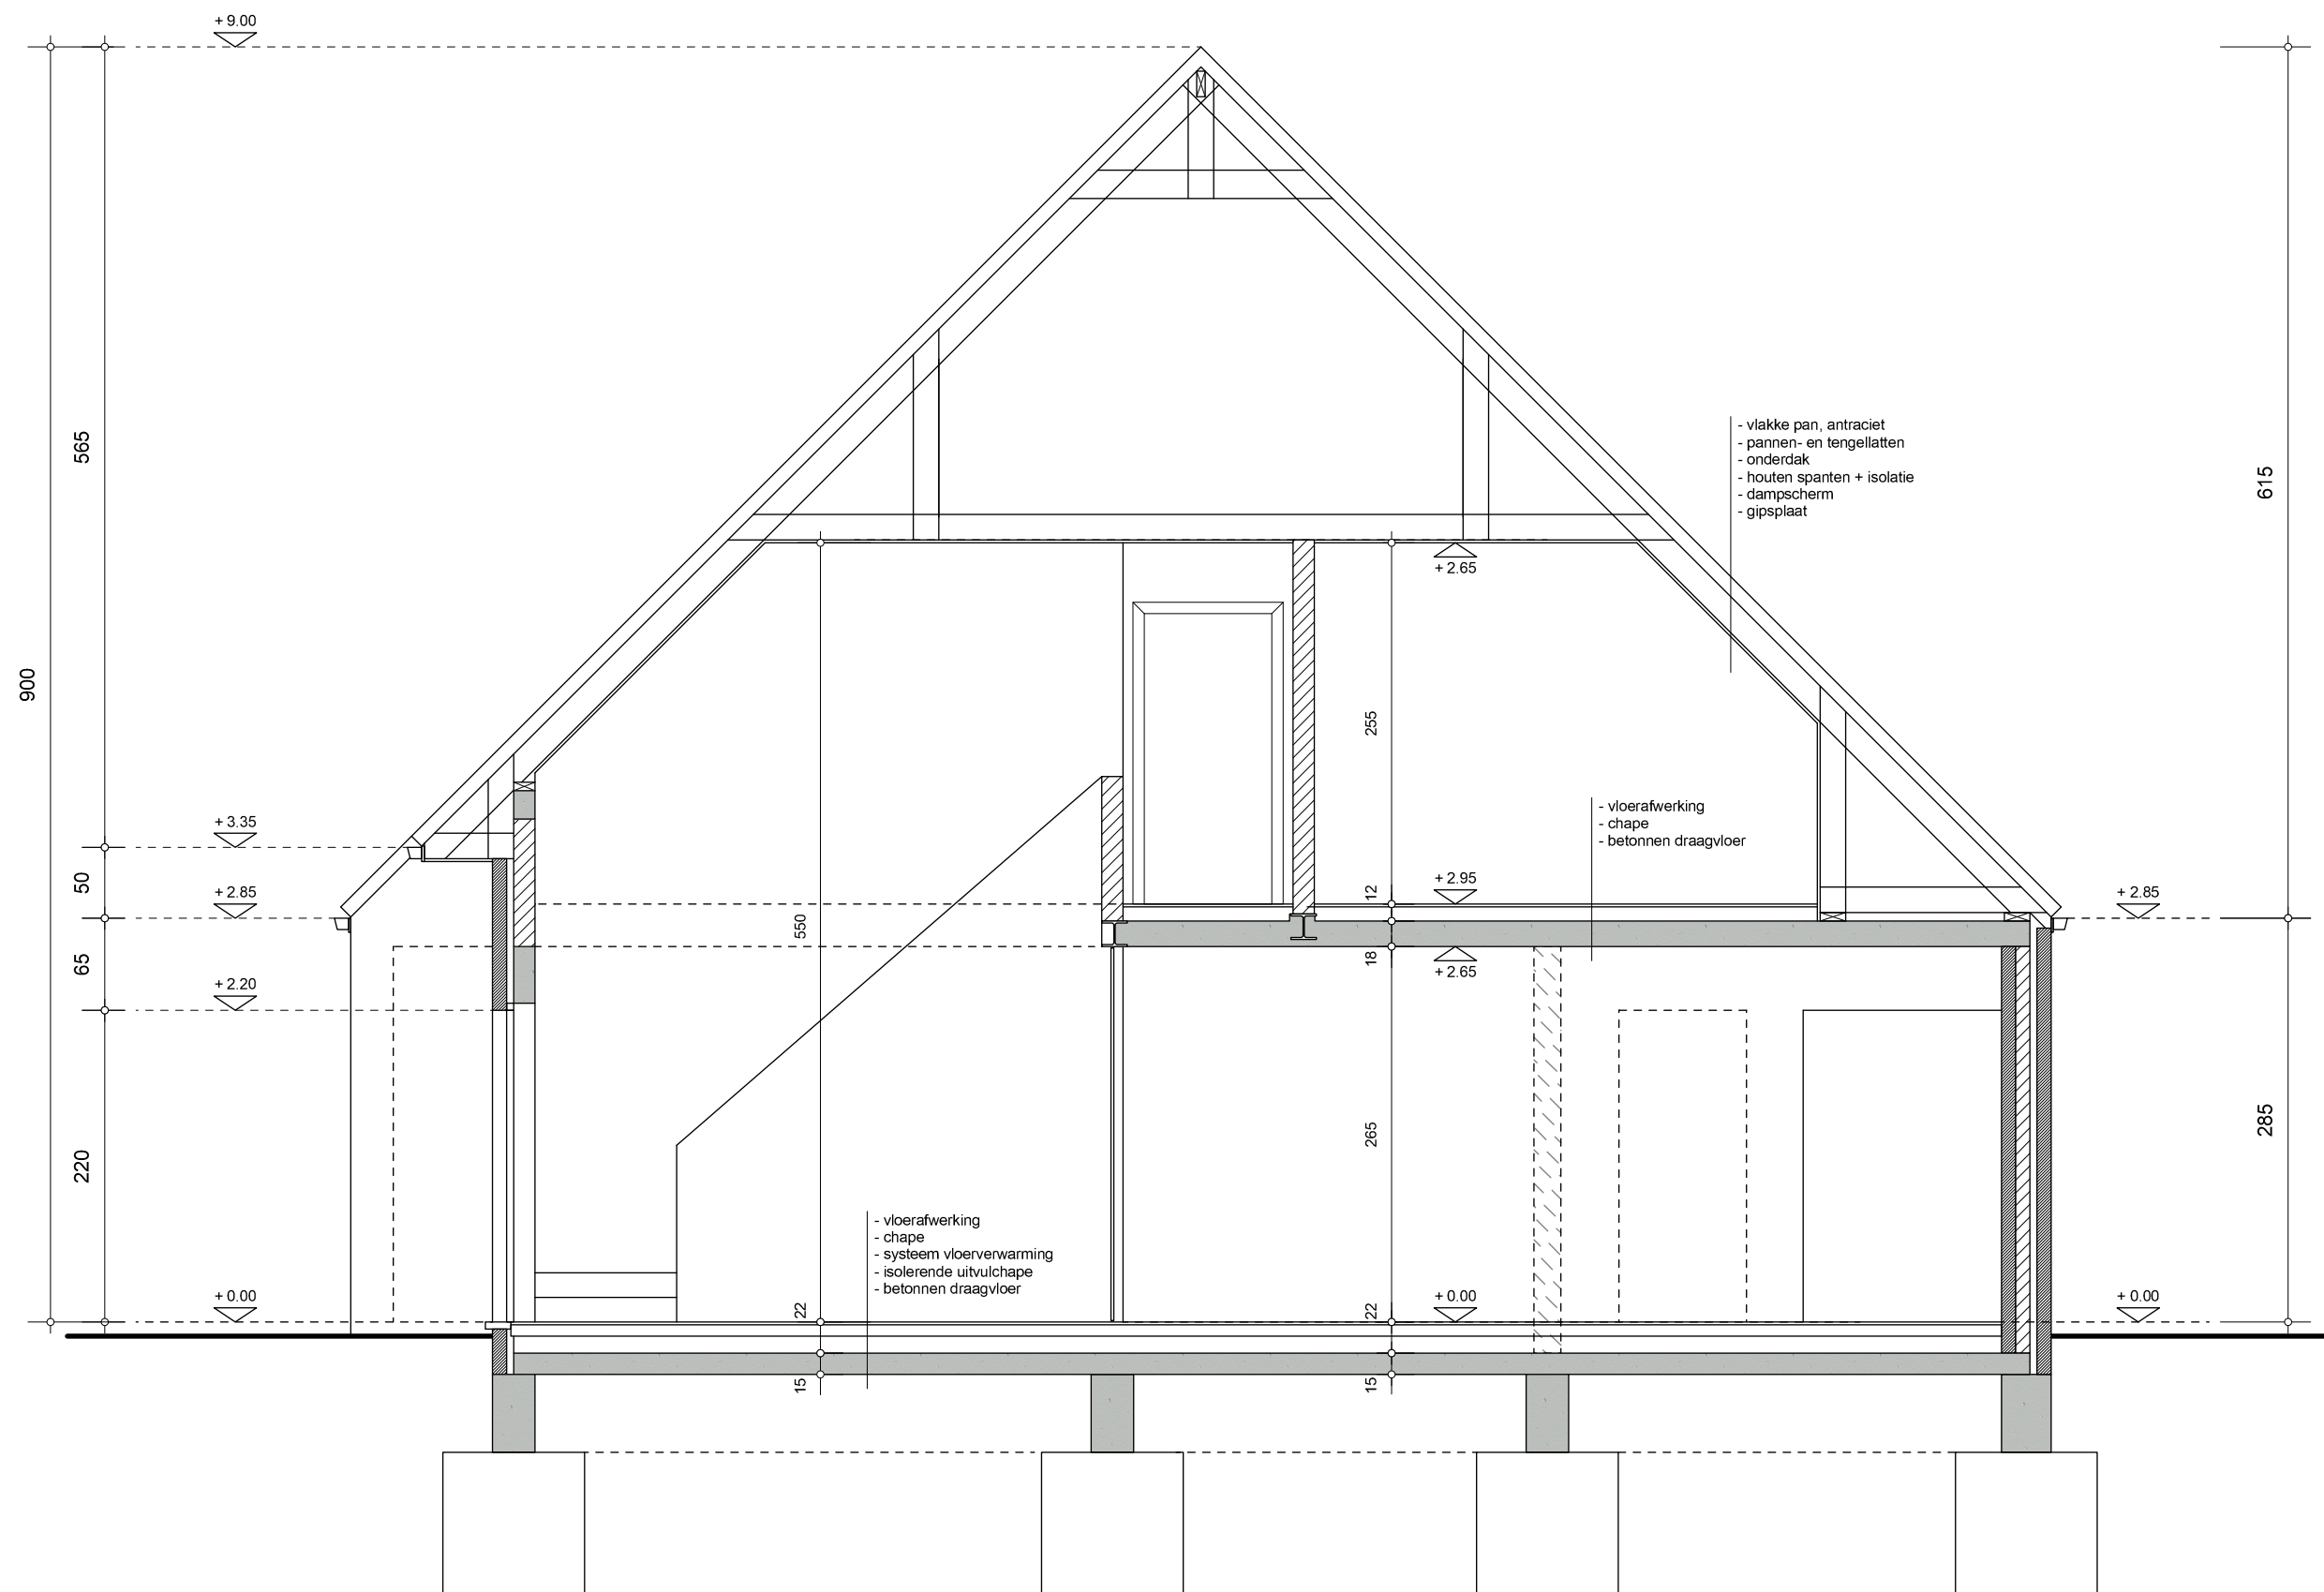

SNEDE AB BESTAANDE TOESTAND schaal 1/50

