


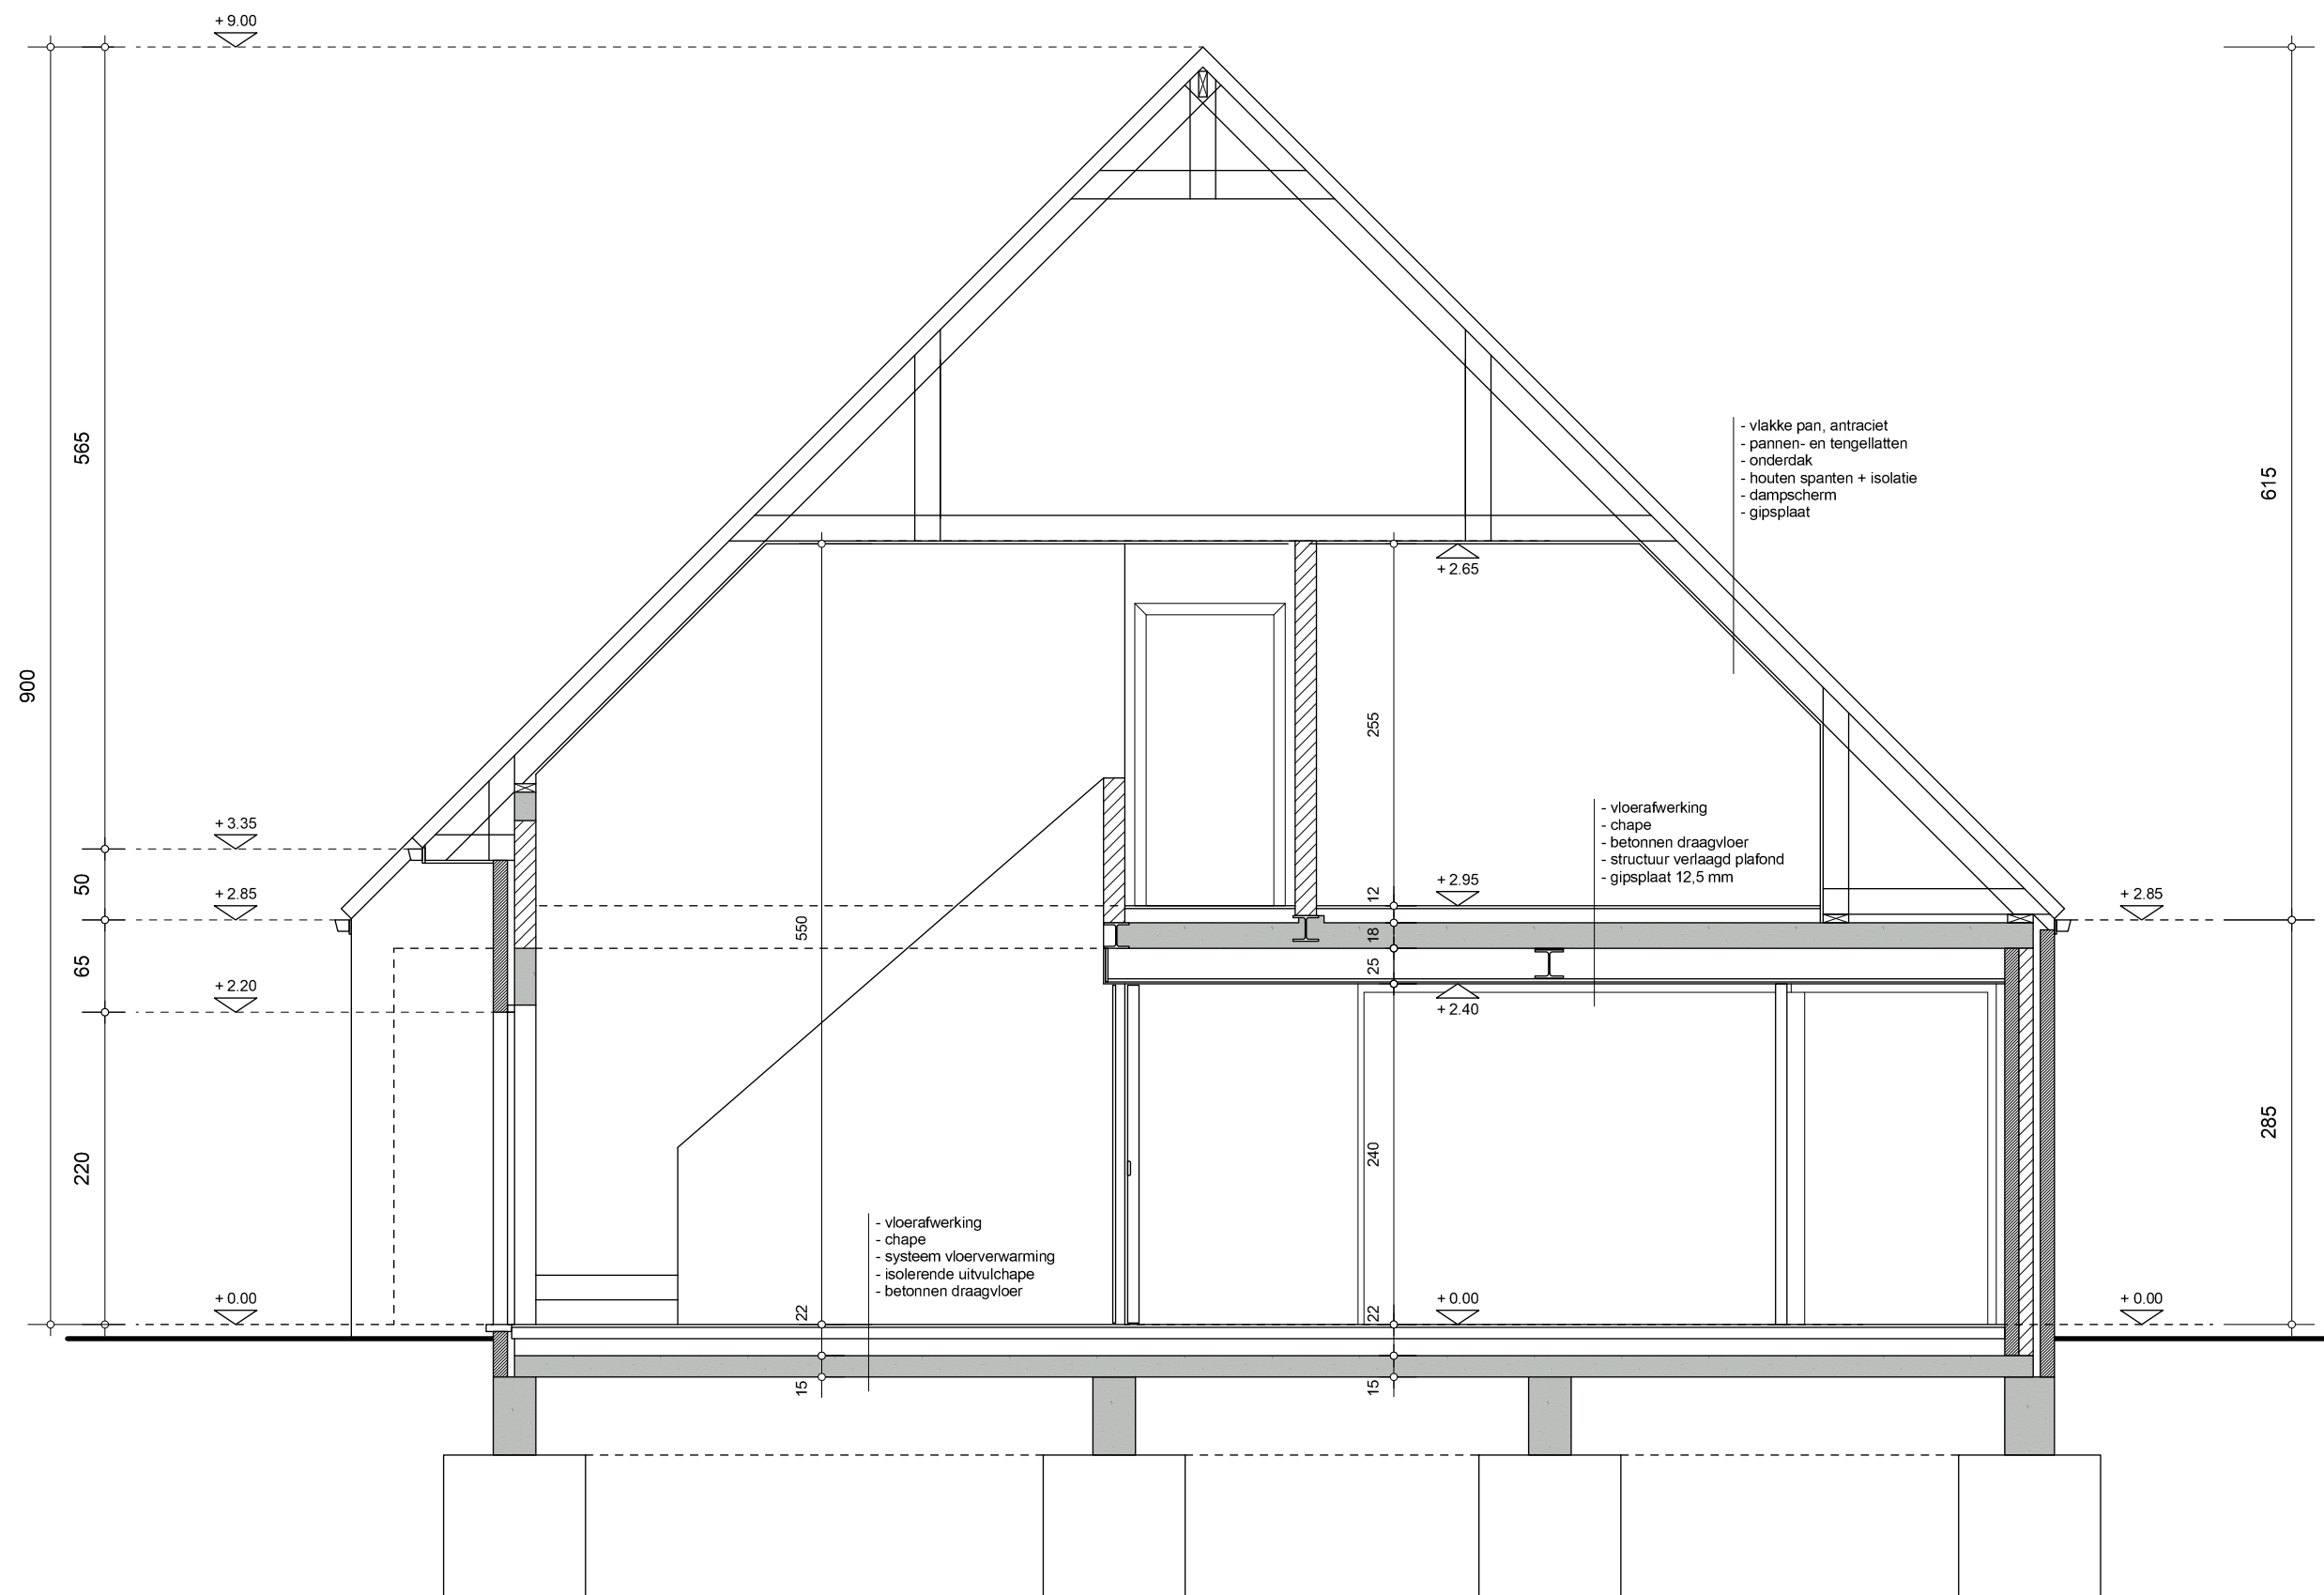

SNEDE AB NIEUWE TOESTAND schaal 1/50

