


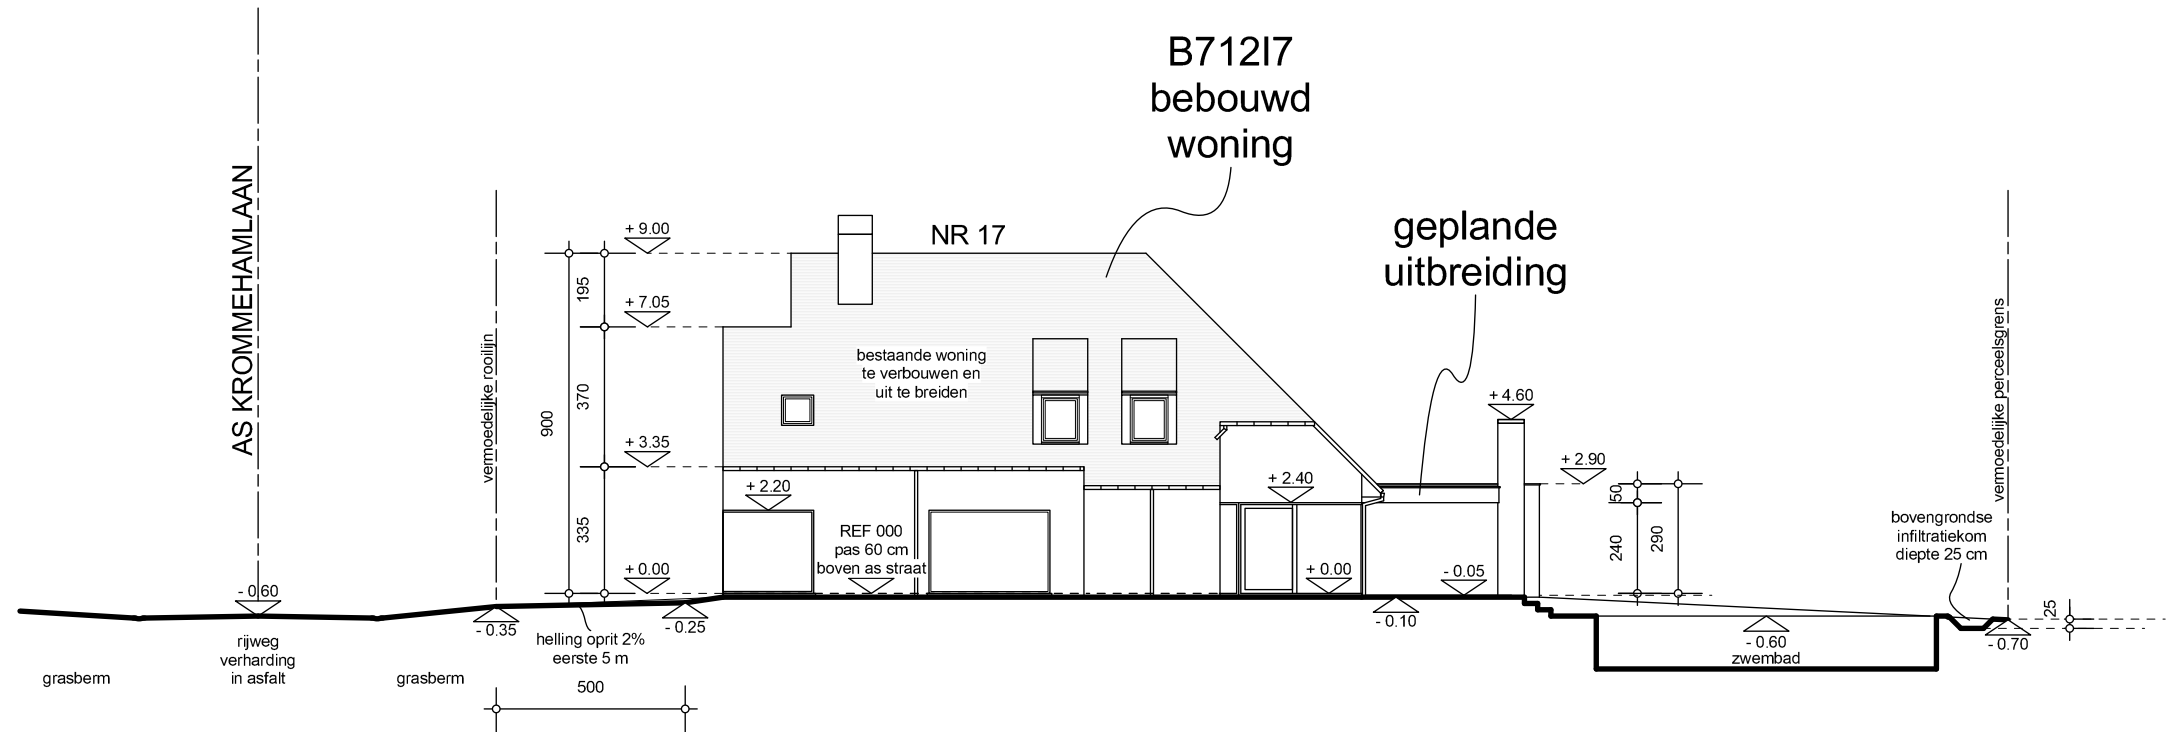

TERREINPROFIEL NIEUWE TOESTAND schaal 1/200

