


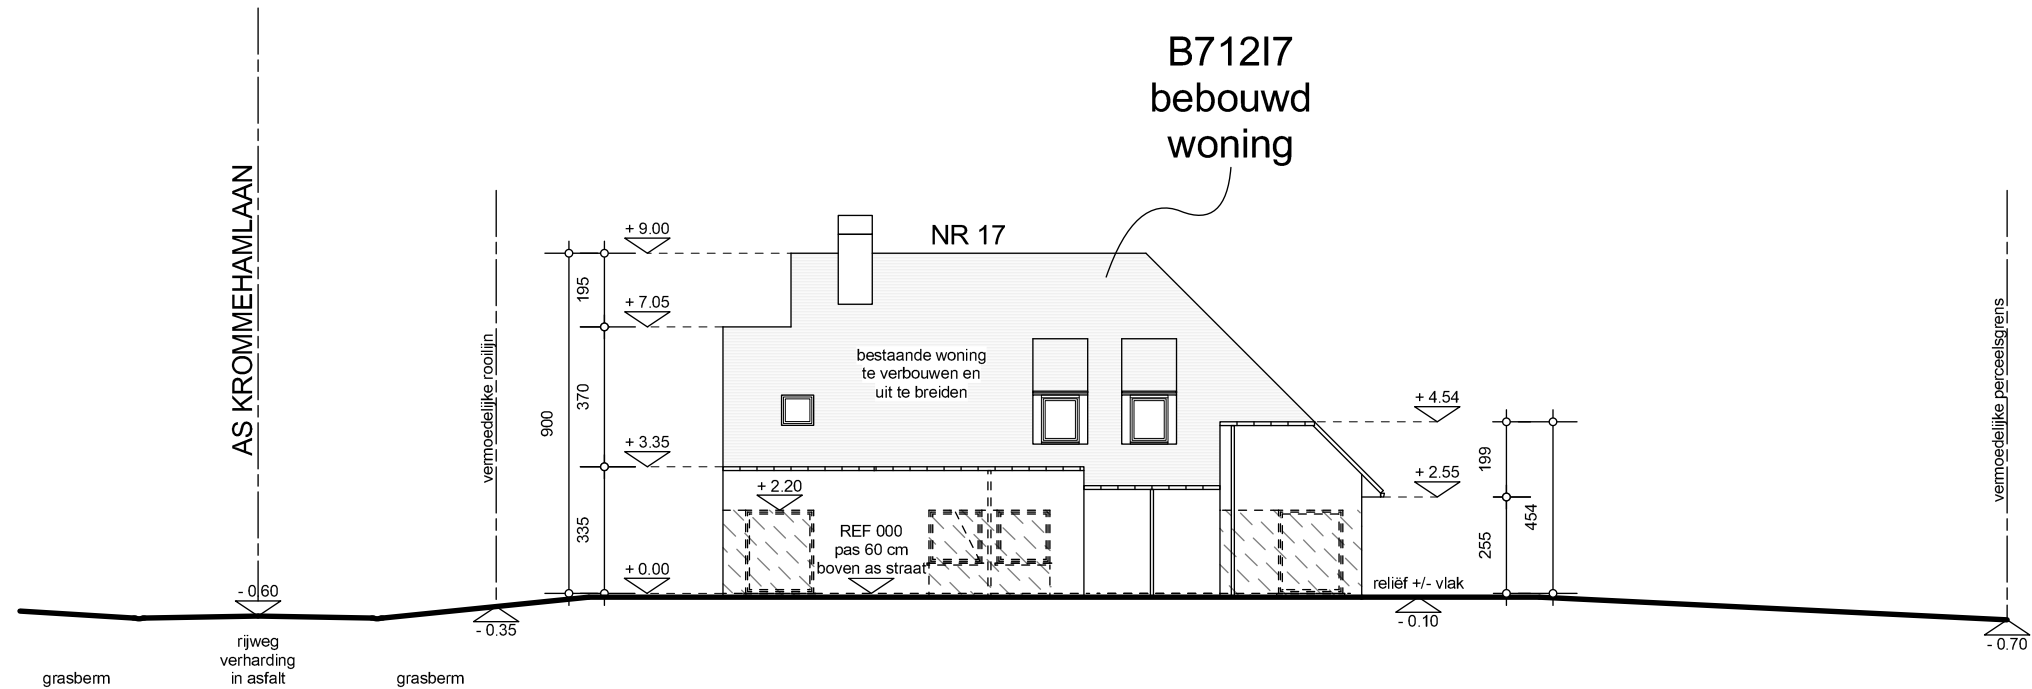

TERREINPROFIEL BESTAANDE TOESTAND schaal 1/200

