


ZIE BIJZONDERE VOORWAARDE(N)

De verhardingen dienen uit waterdoorlatende verharding te bestaan, gezien hun ligging in overstromingsgevoelig gebied (T1000 en T100).

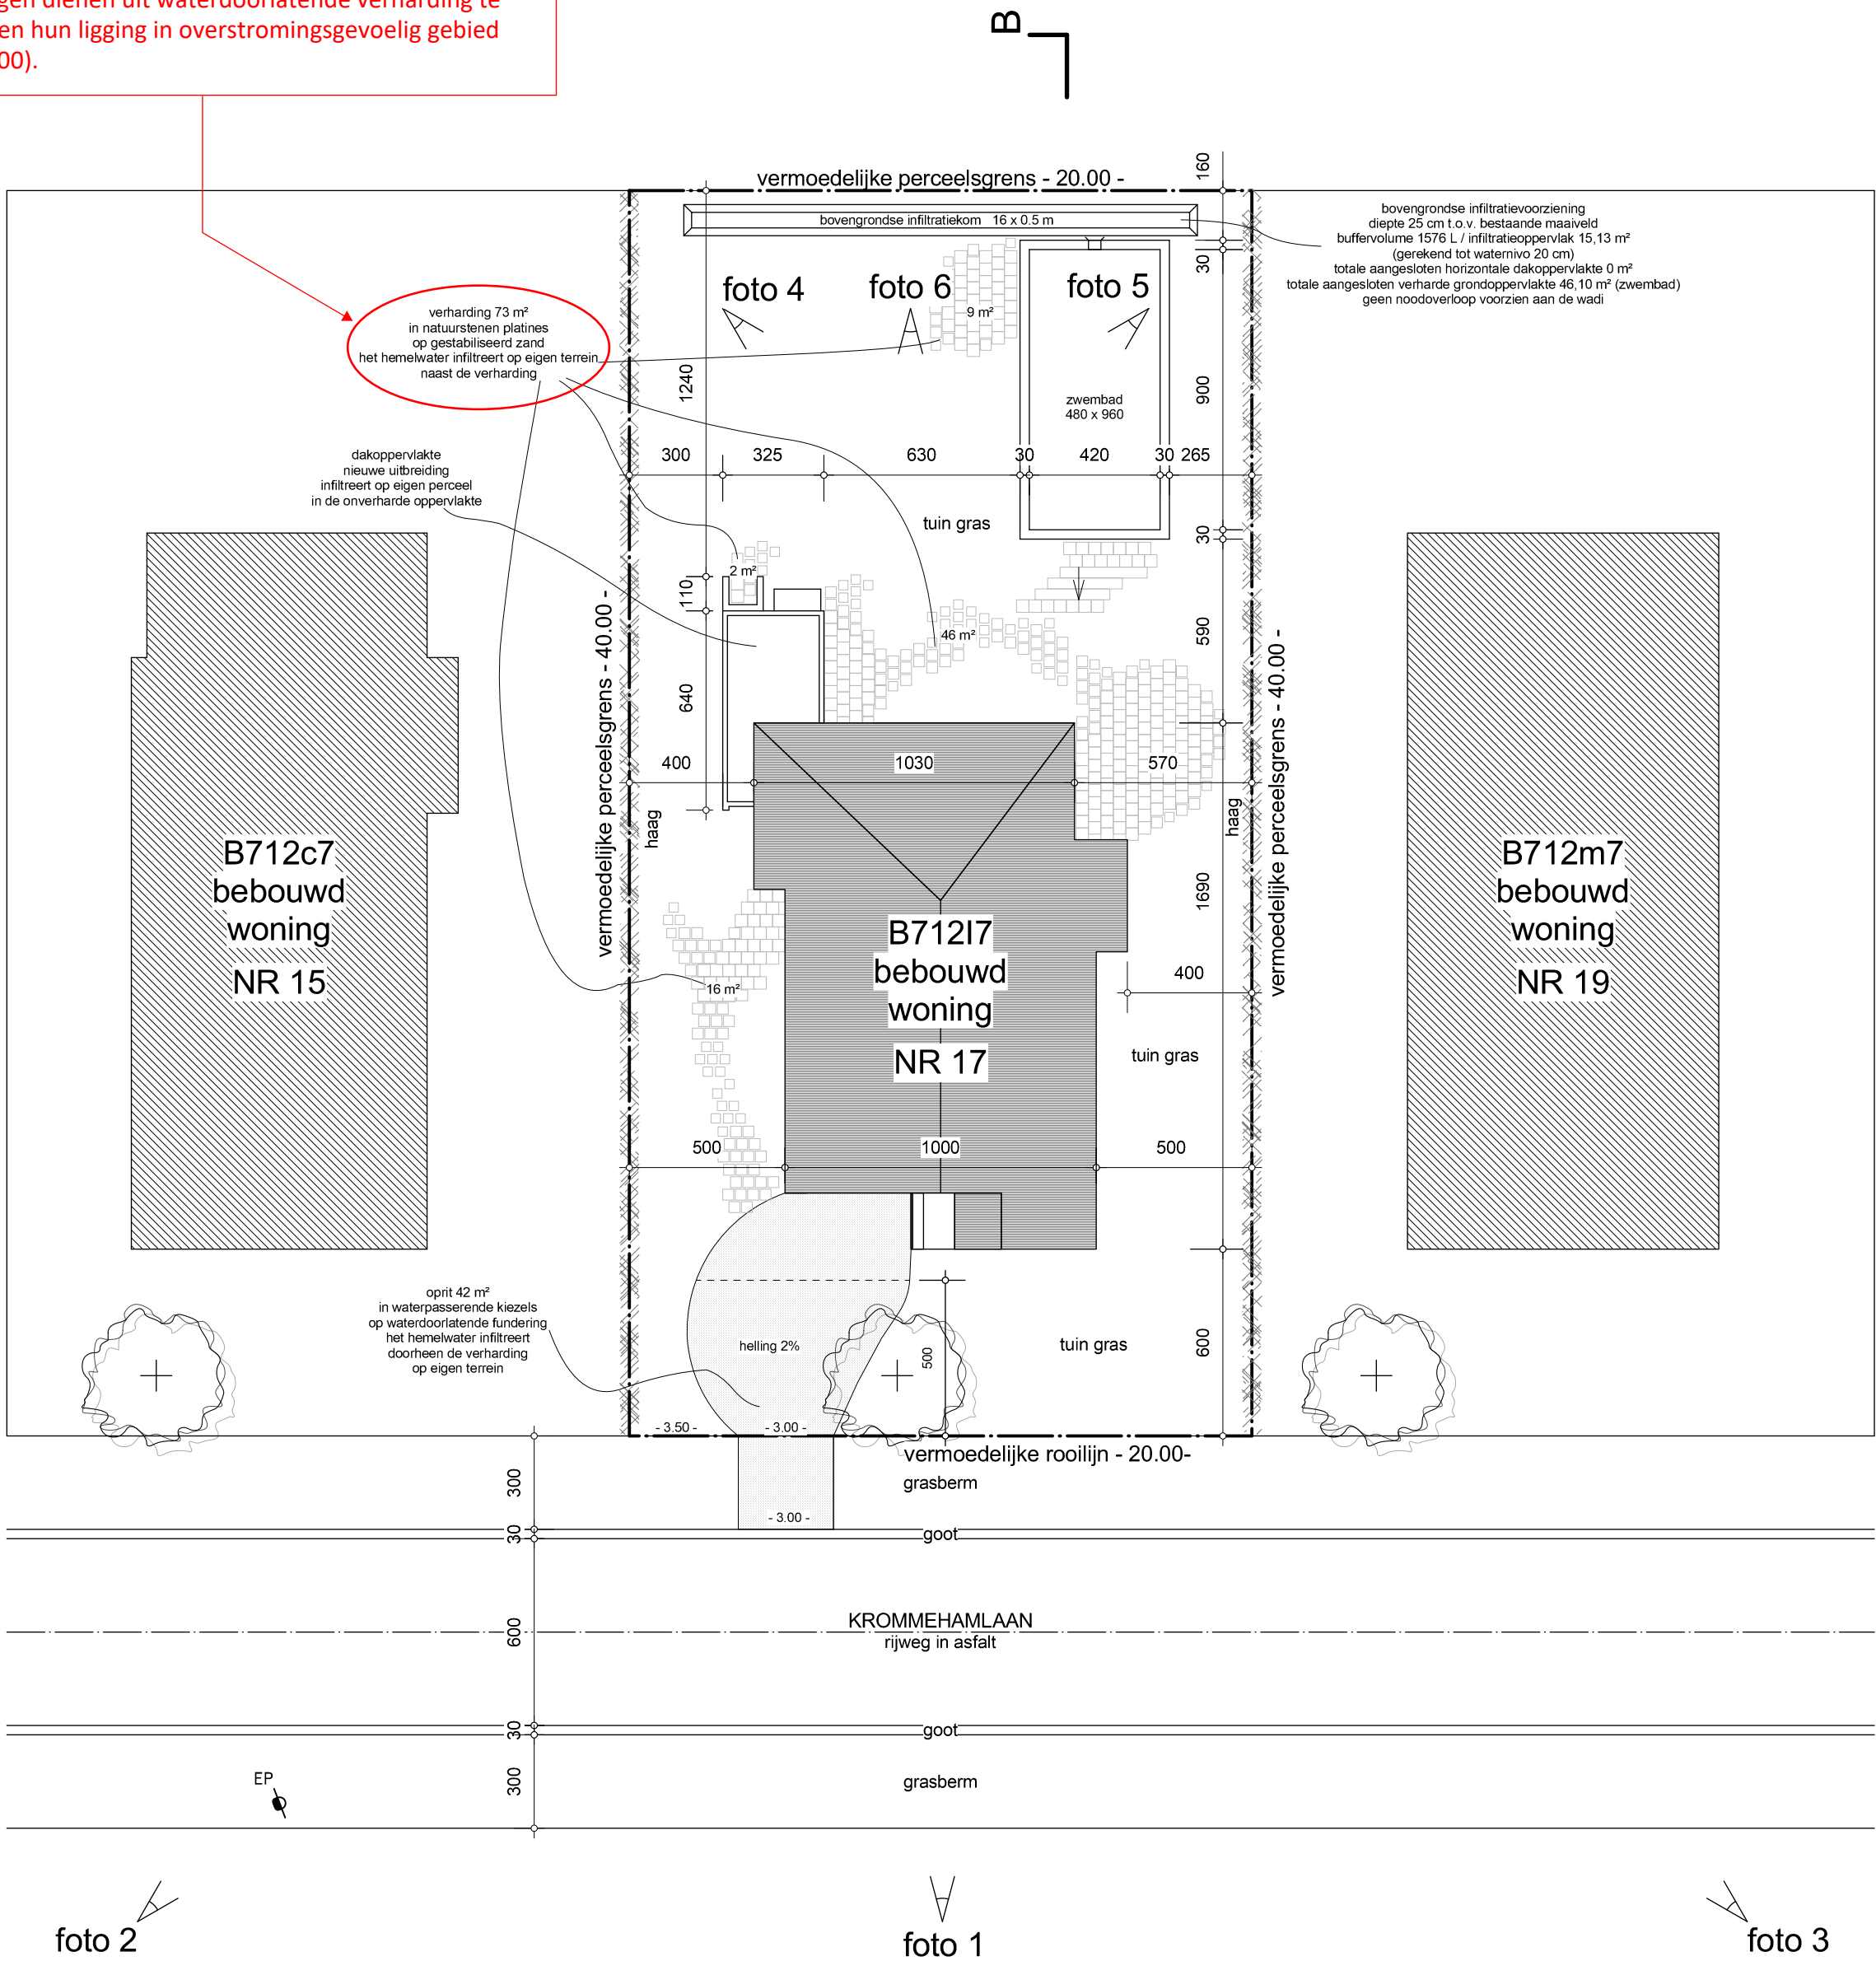

Krommehamlaan : straat uitgerust met nutsvoorzieningen zoals water, gas, electriciteit, telefoon, distributie, openbare riolering
INPLANTINGSPLAN NIEUWE TOESTAND schaal 1/200