ZIE BIJZONDERE VOORWAARDE(N)

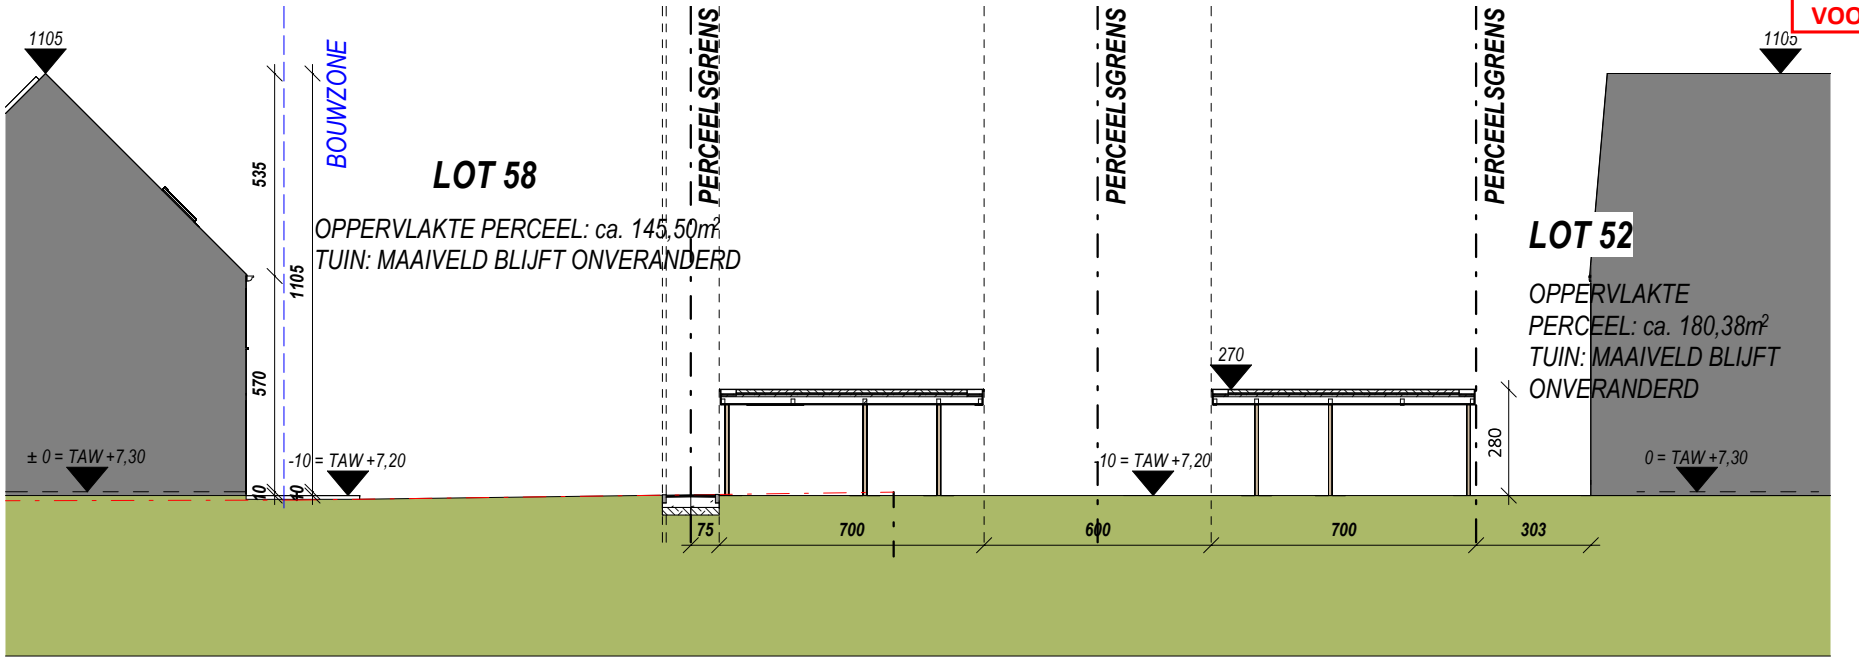

NIEUWE TERREINPROFIEL

SCHAAL 1/200

0 1 2 3 4 5m