



PERCEELSGRENS

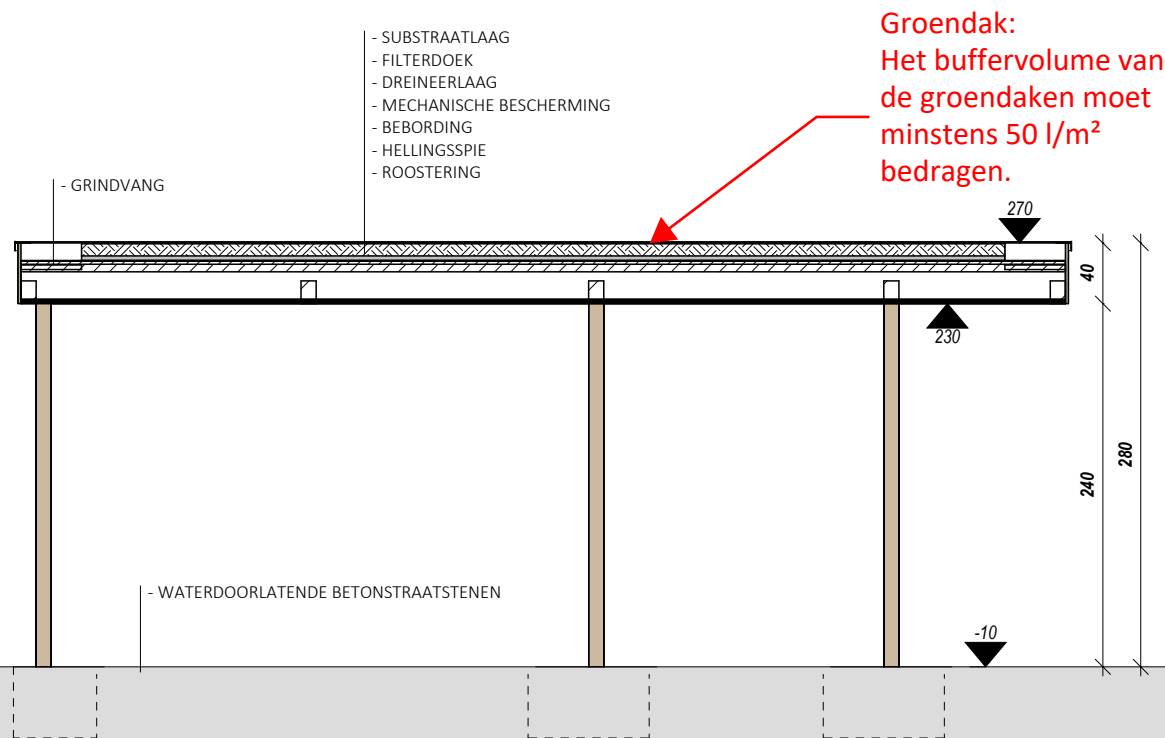

PERCEELSGRENS

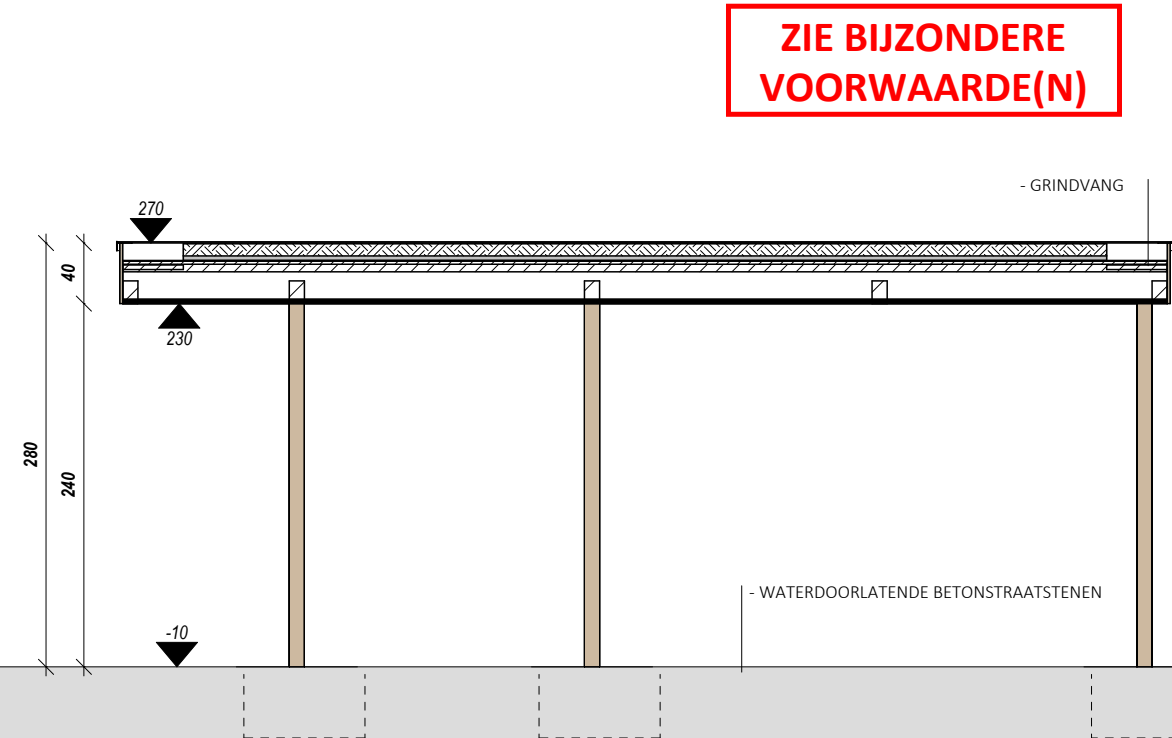

ZIE BIJZONDERE
VOORWAARDE(N)

PERCEELSGRENS

DOORSNEDE CARPORTS'

SCHAAL 1/50

