



ZIE BIJZONDERE
VOORWAARDE(N)

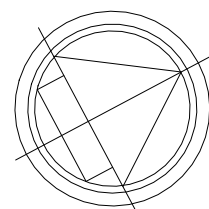

DAK
SCHAAL 1/50

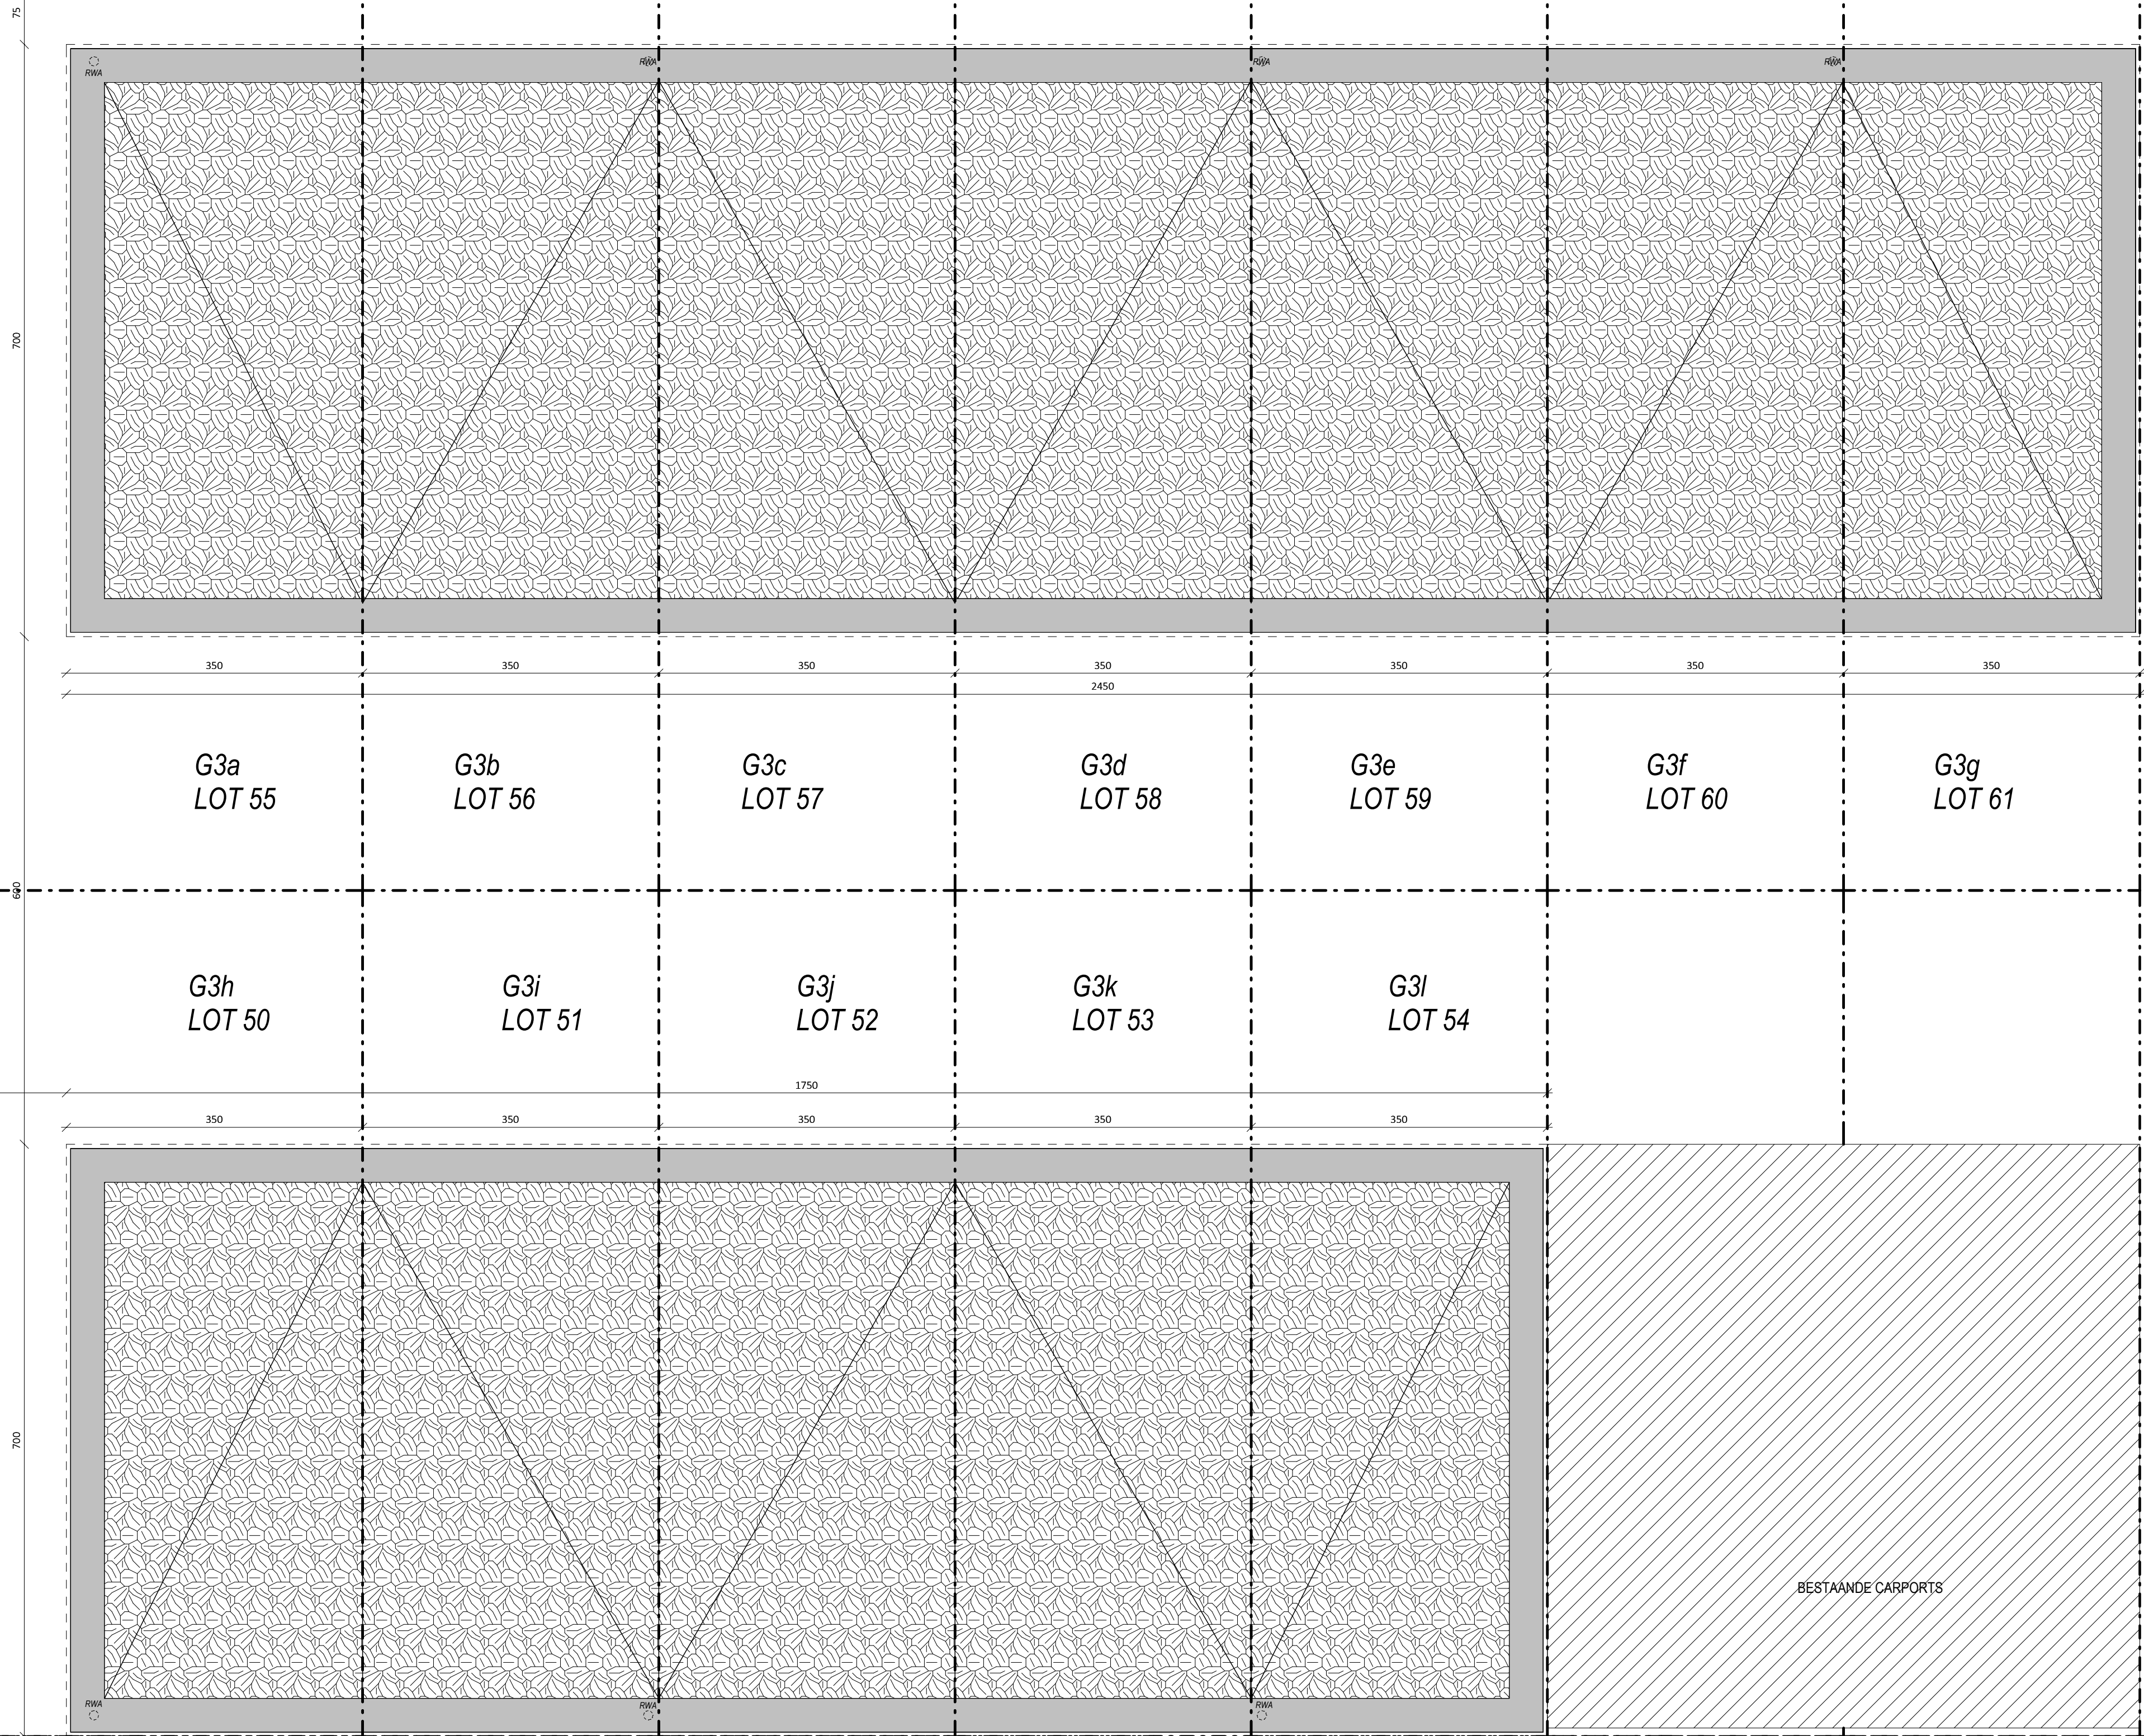