


ZIE BIJZONDERE
VOORWAARDE(N)

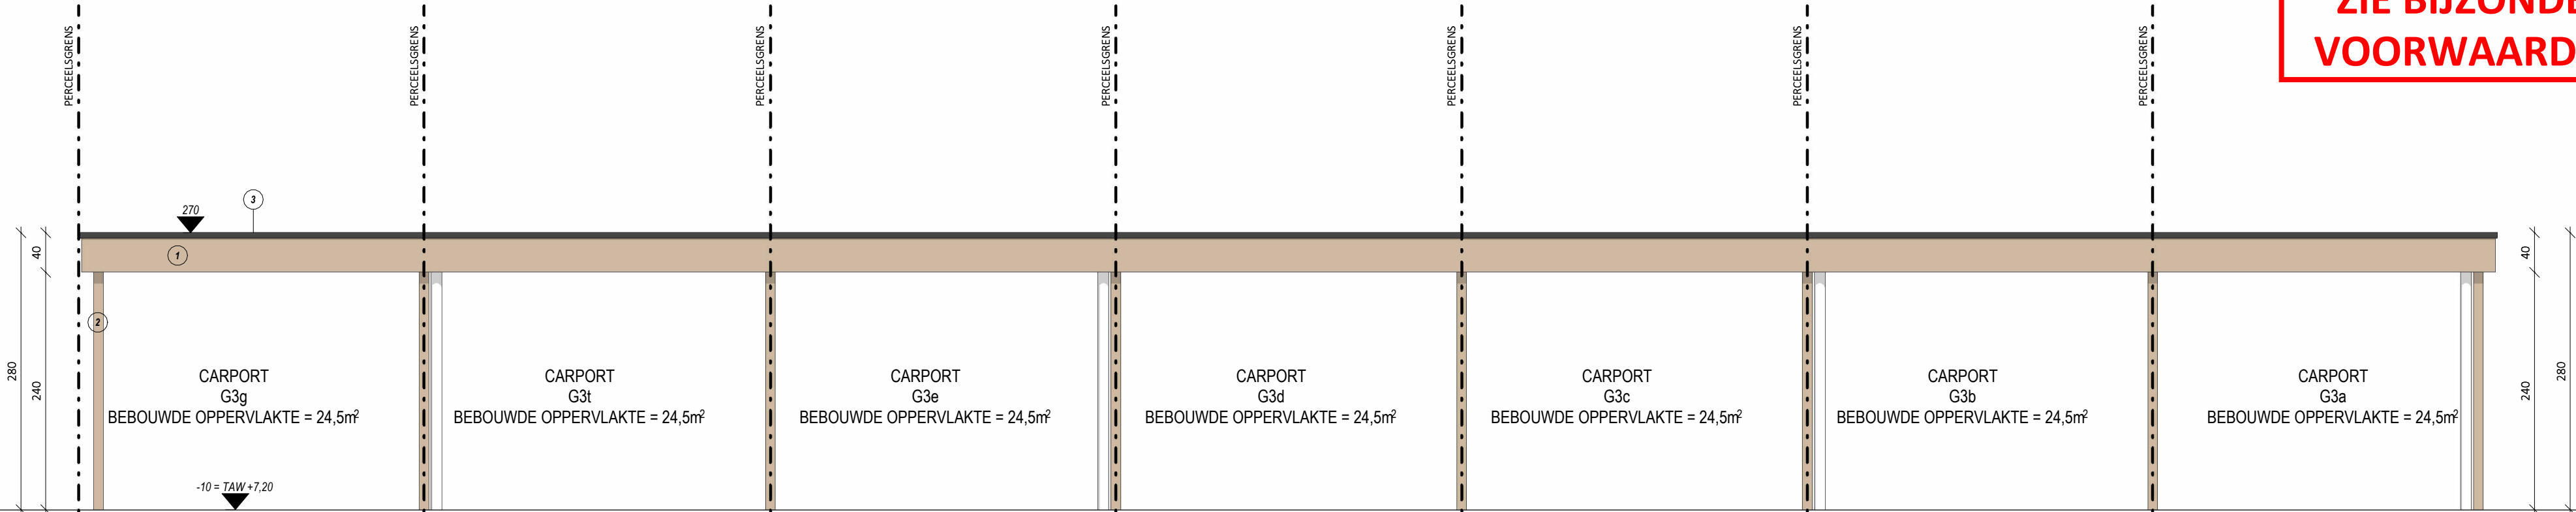

ACHTERGEVEL CARPORTS
SCHAAL 1/50

