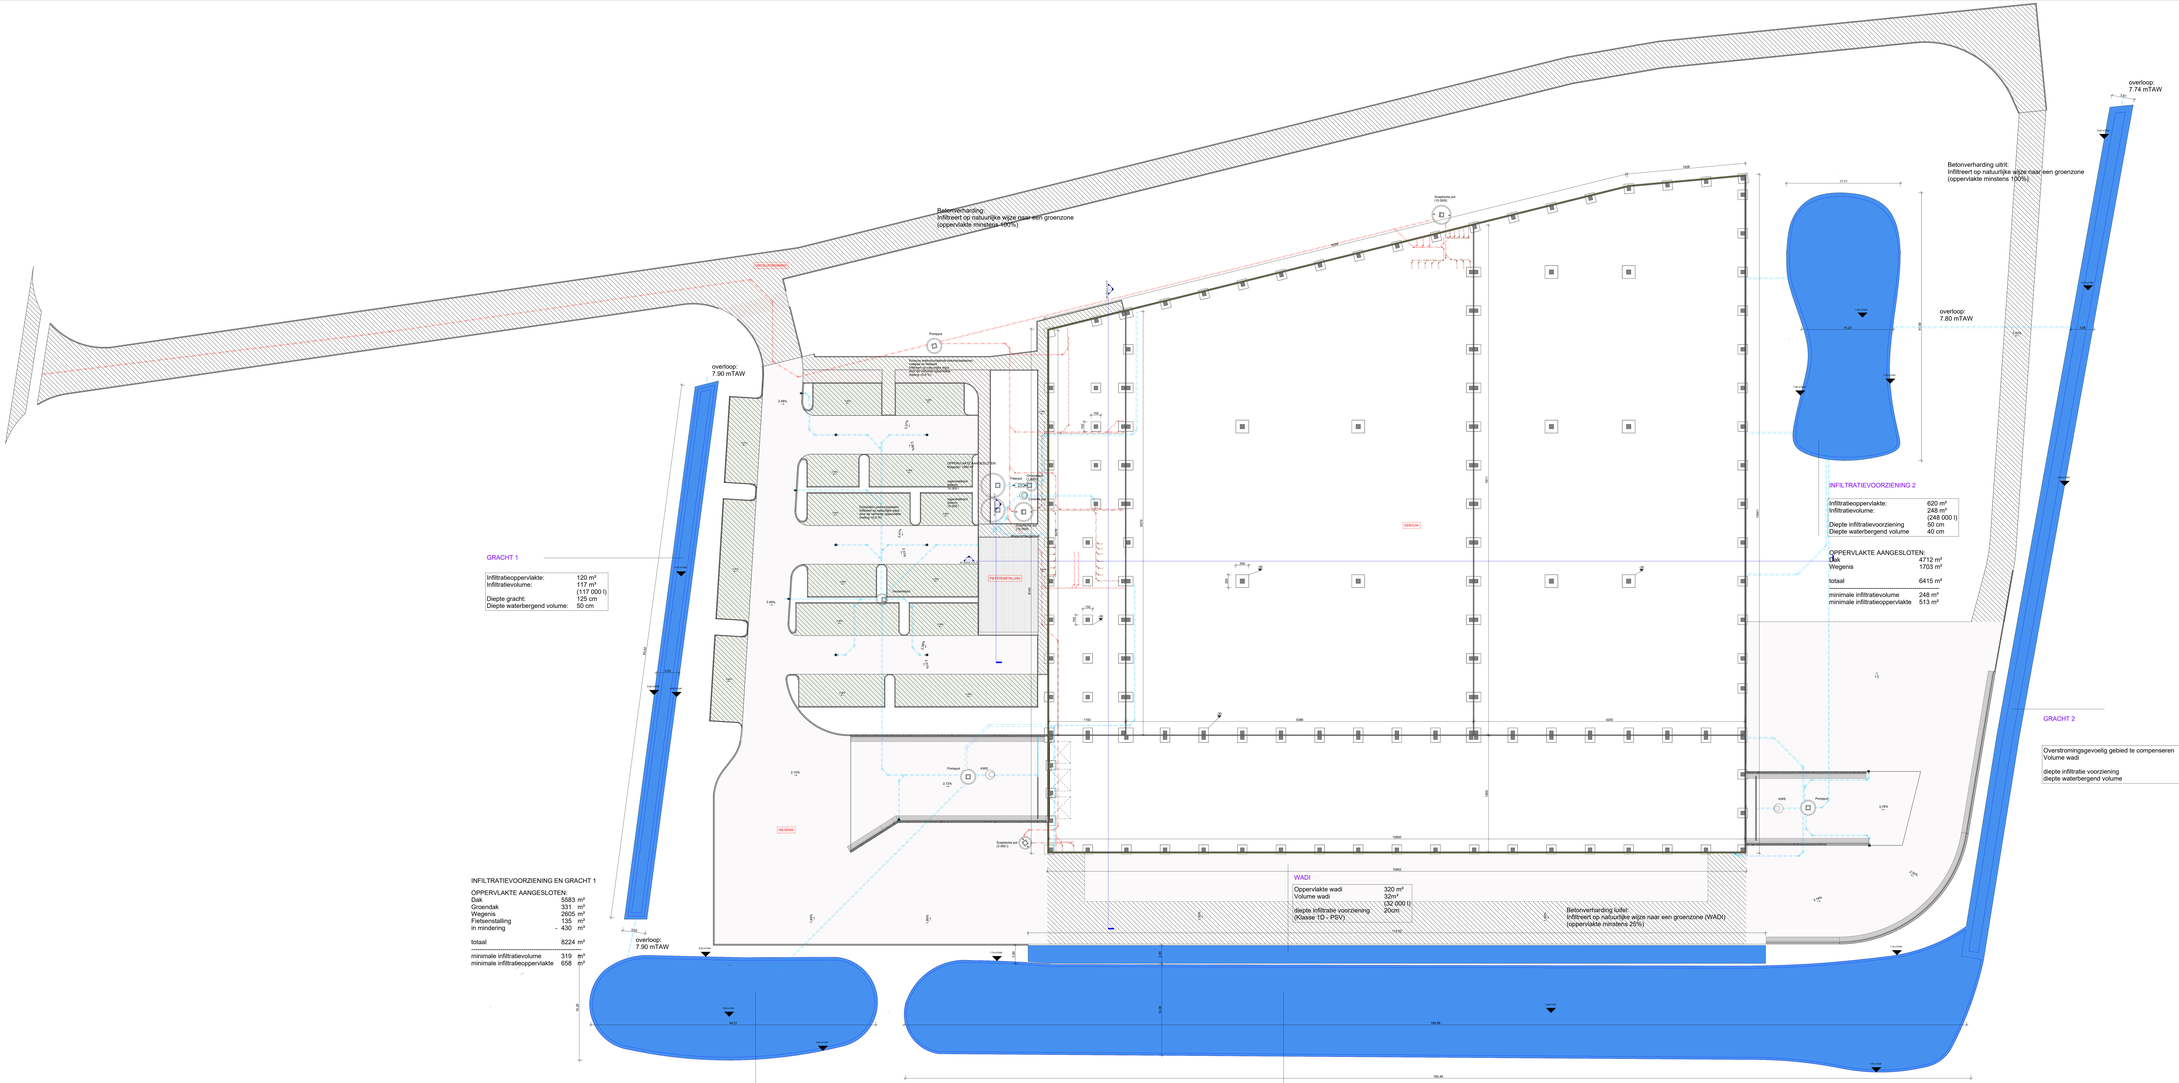
overloop:
7.74 mTAW
Betonverharding ullrit:
Infiltreert op natuurlijke wijze naar een groenzone
(oppervlakte minstens 100%)
Betonverharding:
Infiltreert op natuurlijke wijze naar een groenzone
(oppervlakte minstens 100%)
overloop:
7.80 mTAW
overloop:
7.90 mTAW
GRACHT 1
Infiltratieoppervlakte: 120 m²
Infiltratievolume: 117 m³
(117 000 l)
Diepte gracht: 125 cm
Diepte waterbergend volume: 50 cm
INFILTRATIEVOORZIENING 2
Infiltratieoppervlakte: 620 m²
Infiltratievolume: 248 m³
(248 000 l)
Diepte infiltratievoorziening 50 cm
Diepte waterbergend volume 40 cm
OPPERVLAKTE AANGESLOTEN:
Dak 4712 m²
Wegenis 1703 m²
totaal 6415 m²
minimale infiltratievolume 248 m³
minimale infiltratieoppervlakte 513 m²
GRACHT 2
Overstromingsgevoelig gebied te compenseren 848 m²
Volume wadi 51,4 m³
(51 400 l)
diepte infiltratie voorziening 125 cm
diepte waterbergend volume 38 cm
INFILTRATIEVOORZIENING EN GRACHT 1
OPPERVLAKTE AANGESLOTEN:
Dak 5583 m²
Groendak 331 m²
Wegenis 2605 m²
Fietsenstalling 135 m²
in mindering - 430 m²
totaal 8224 m²
minimale infiltratievolume 319 m³
minimale infiltratieoppervlakte 658 m²
WADI
Oppervlakte wadi 320 m²
Volume wadi 32m³
(32 000 l)
diepte infiltratie voorziening 20cm
(Klasse 1D - PGV)
Betonverharding ullrit:
Infiltreert op natuurlijke wijze naar een groenzone (WADI)
(oppervlakte minstens 20%)
overloop:
7.90 mTAW
INFILTRATIEVOORZIENING 1
Infiltratieoppervlakte: 631 m²
Infiltratievolume: 202 m³
(202 000 l)
Diepte infiltratievoorziening 42 cm
Diepte waterbergend volume 32 cm
COMPENSATIE BEKKEN
Overstromingsgevoelig gebied te compenseren 848 m²
Oppervlakte wadi 2423 m²
Volume wadi 848 m³
(848 000 l)
diepte infiltratie voorziening 35 cm
diepte waterbergend volume 35 cm
Meting opgemaakt in cm
MEETLUN SCHAL 1/100
REFERENTIEPAS