



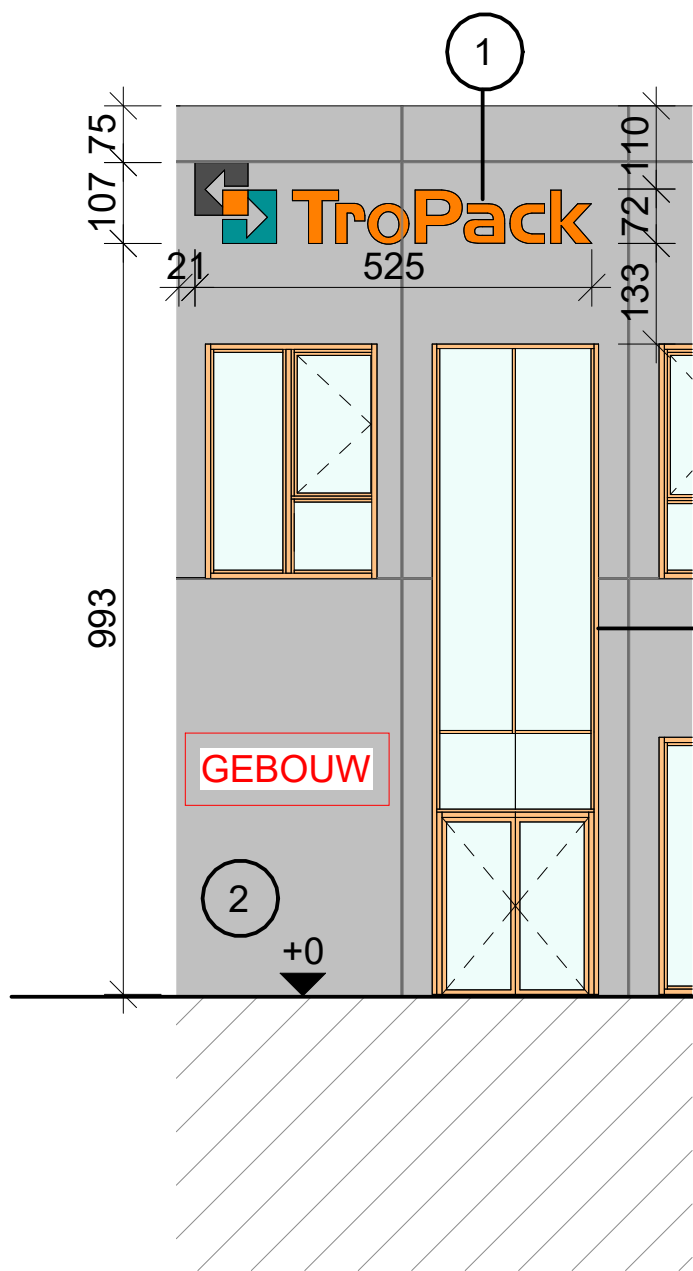

Logo - aanzicht west

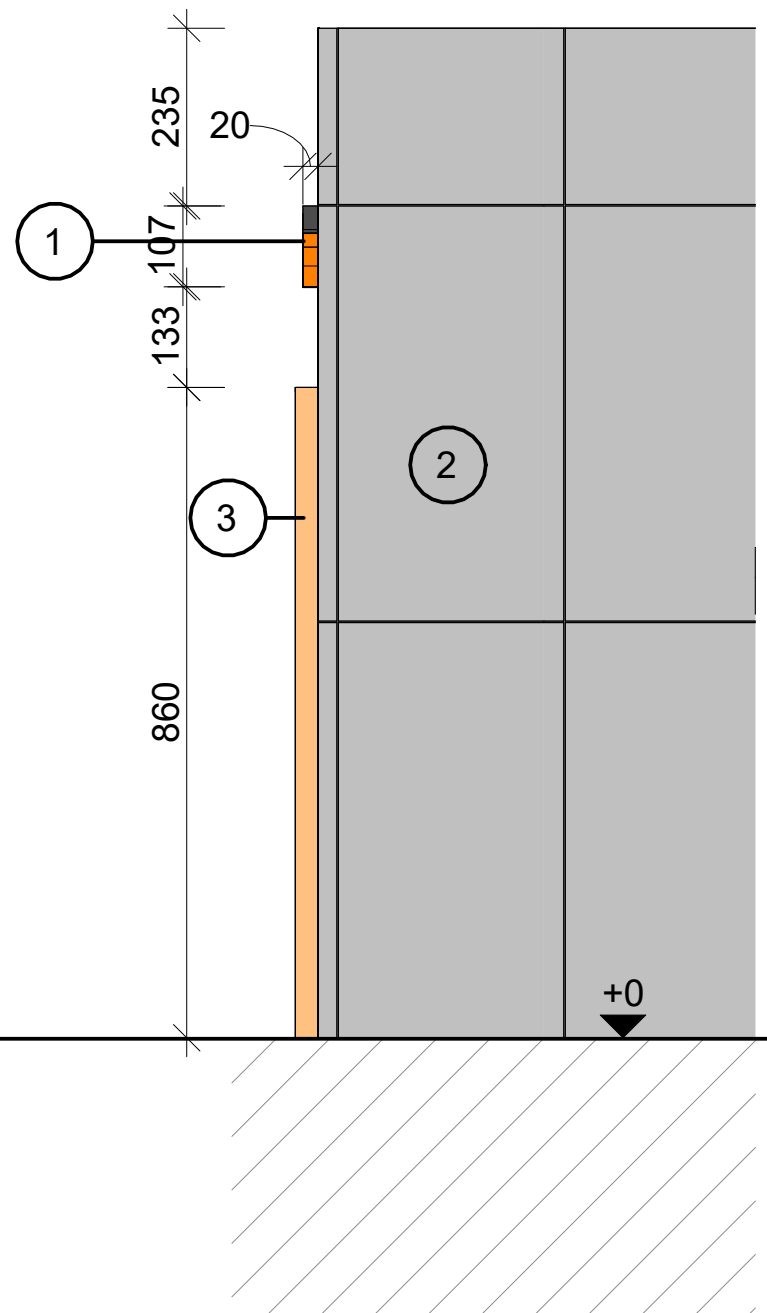


Logo aanzicht zuid

- ① Logo: intern verlicht, kunststof, gekleurd volgens plan
- ② Betonnen sandwich panelen: lichtgrijs
- ③ Buitenschrijnwerk uit geanodiseerd aluminium, kleur: donker oranje



tekening opgemaakt in cm

MEETLIJN SCHAAL 1/100

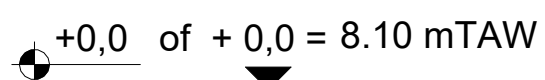

REFERENTIEPAS