

LEGENDE INPLANTING

	Bouwlijn		zone non aedificandi		biodivers gazon - grassen:NIEUW
	perceelsgrens		zone erfdiensbaarheden		groenzone algemeen: BESTAAND
	bebouwing		gebouw - constructie: NIEUW		betonverharding algemeen: BESTAAND
	rand luifel - overkraging		gebouw - constructie eigen terrein: BESTAAND		betonverharding algemeen: NIEUW
	afsluitingen algemeen		gebouw - constructie algemeen: BESTAAND		Werkzone
	grens zone non aedificandi		waterlopen en waterwegen, waterpartijen, (infiltratie-) grachten, ...NIEUW		poreuze waterdoorlatende betonstraatstenen fietspad: NIEUW
	Hoogspanningslijnen ELIA		waterlopen en waterwegen, waterpartijen, (infiltratie-) grachten, ...BESTAAND		poreuze waterdoorlatende betonstraatstenen fietspad: BESTAAND
	Bodem wadi's, infiltratievoorzieningen, grachten, ...		Struikengroep: NIEUW		poreuze waterdoorlatende betonstraatstenen wandelpad: NIEUW
	nieuwe hoogstam		Stedenbouwkundige handeling: vergunningsplichtig		verharding betongrastegels/grasdallen: NIEUW
	terreinniveau - hoogtepijl van de weg uitgedrukt in m.TAW		Algemene tekst		Bodembedekkers - NIEUW
	terreinniveau - hoogtepijl uitgedrukt in m.TAW		Informatie inzake maatregelen water		Struweel/struikengroep: NIEUW
	kadastraal nummer + functie		RWA BT (regenwater bestaande toestand)		
	aanduiding terreinprofiel - snede		RWA NT (regenwater nieuwe toestand)		
	opnamepunt foto		DWA-G BT (grijs water bestaande toestand)		
	Laadpaal		DWA-G NT (grijs water nieuwe toestand)		
	Straatkolk		DWA-Z BT (zwart water bestaande toestand)		
	hydrant bovengronds		DWA-Z NT (zwart water nieuwe toestand)		

LEGENDE TERREINPROFIEL

	relieflijn bestaand toestand
	terreinniveau - hoogtepijl van de weg uitgedrukt in m.TAW
	terreinniveau - hoogtepijl uitgedrukt in m.TAW
	Profiel van de geplande werken
	grens tussen functies/gebruik van het perceel
	perceelsgrens
	Open afsluiting (<2m)
	Functie/gebruik van het perceel
	Stedenbouwkundige handeling: vergunningsplichtig

	groenzone
	gebouw - constructie algemeen: BESTAAND
	waterlopen en waterwegen, waterpartijen, (infiltratie-) grachten, ...NIEUW
	waterlopen en waterwegen, waterpartijen, (infiltratie-) grachten, ...BESTAAND


LEGENDE GEVELS 1/100

①	Betonnen sandwichpanelen: glad zichtbeton, lichtgrijs
②	Buittenschrijnwerk uit geanodiseerd aluminium, kleur: donker oranje
③	klimplanten met spankabels
④	Buittenschrijnwerk uit aluminium, kleur: zwart
⑤	Sectionaal poort: zwart met of zonder raam volgens plan
⑥	Luifel: steeldeck, lichtgrijs
⑦	Logo: intern verlicht, kunststof, gekleurd volgens plan
⑧	Steeldeck dak op stalen balkenstructuur, grijs
⑨	Stalen kolom structuur, grijs
⑩	Open metalen afsluiting van de fietsenstalling, zwarte kleur, met bijhorende staalprofielen
	verbeterde isolerende beglazing tenzij anders vermeld
p	vulelement in ondoorzichtige isolerende beglazing

LEGENDE GRONDPLANNEN EN SNEDES

	Perceelsgrens		Gebruik van de ruimte
	Berekende infiltratieoppervlakte		Algemene tekst
	Hoogte gemiddelde hoogste waterstand		Stedenbouwkundige handeling: vergunningsplichtig
	DWA grijswater		Betonnen sandwichpanelen
	Fecaliën zwart water		Betonnen groendak
	RWA regenwater		Betondak
	Profiel van de geplande werken		Steeldeck met thermische isolatie
	Luifel		Welfsel met druklaag
	relieflijn bestaand toestand		Betonwand
	Groendak		Betonblokken
	Infiltratievoorziening, grachten, wadis,...		Dragende betonbalken of kolommen
	groenzone		Dragende stalen kolom
	Steeldeck dak fietsenstalling		Steeldeck dak op stalen balken structuur (fietsenstalling)
	verharding algemeen: NIEUW		Poreuze waterdoorlatende klinkers voor voetpad of fietspad
	verharding algemeen: BESTAAND		Grastegels voor parking
	Open metalen afsluiten van de fietsenstalling, zwarte kleur		aanduiding terreinprofiel - snede
	Boordstenen (ID1, IC2, IB) of keurwand of kuip laadkade		Betonverharding met wapening
	Steenslagfundering		Verharding niet van toepassing onder de hemelwaterverordening
	Legbed porfier 2/6.3		poreuze waterdoorlatende betonstraatstenen fietspad: NIEUW
	verharding betongrastegels/grasdallen: NIEUW		poreuze waterdoorlatende betonstraatstenen wandelpad: NIEUW
	Fietsparkeerplekken		biodivers gazon - grassen: NIEUW
	onderfunderingslaag		groenzone algemeen: BESTAAND

LAMBERTCOORDINATENSTELSEL: LAMBERT72 - coördinaten

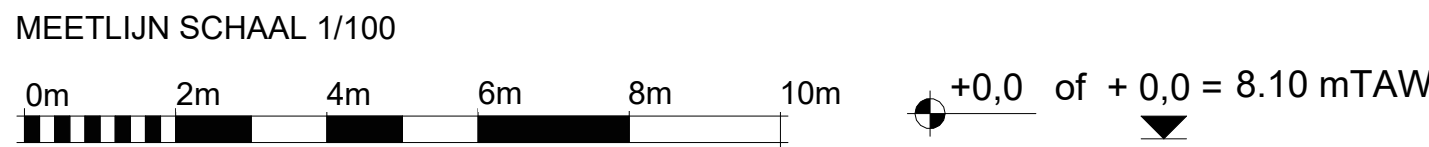

REFERENTIEPAS