


ONTSLUITINGSWEG

- 12 cm prefab betonplaten
- 5 cm legbed in porfier
- 40 cm gebroken puin
- Geotextiel

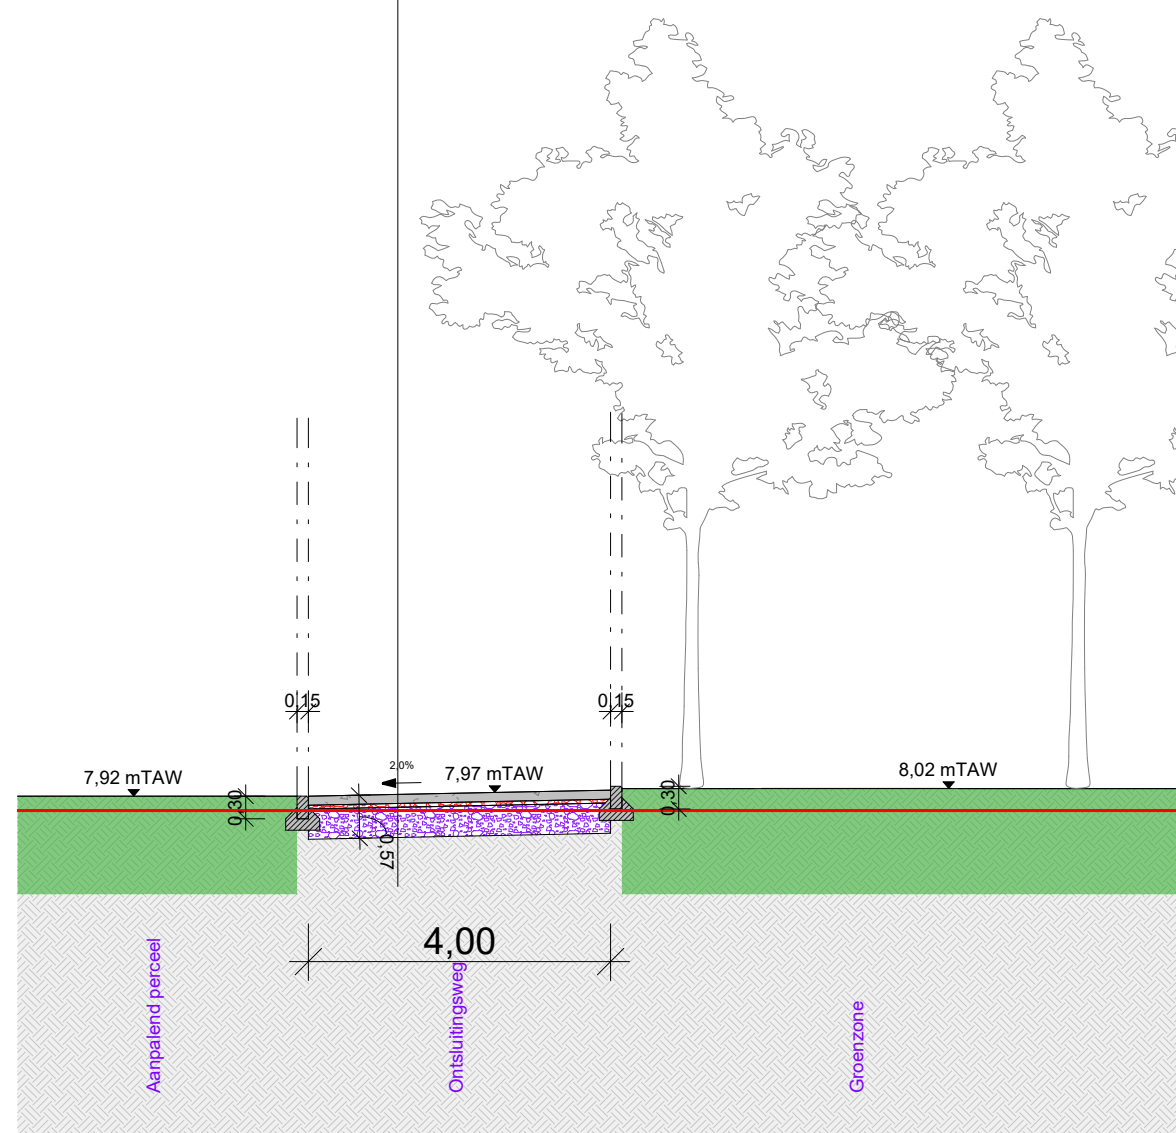

+0,0 of +0,0 = 8.10 mTAW

tekening opgemaakt in m
MEETLIJN SCHAAL 1/100

REFERENTIEPAS