

**ZIE BIJZONDERE
VOORWAARDE(N)**



Te rooien bomen: 79 stuks


Bestaande tribune te behouden maar verharding onder tribune te vernieuwen

LEGENDE:
bestaande toestand

	1P 1P	Deckruittelspaal
	2P	Verlichtingsgoot
	3P	Paalen, verscheidene
	4P	Inspectieput rond
	5P	Inspectieput vierkant
	6P	Sloot
	7P	Doorgang in streeplaat T.A.V.
	8P	Hooftput in streeplaat T.A.V.
	9P	Afwerping gebouwe
	10P	Afval
	11P	Maarje
	12P	Afsluiting beton paalen + platen
	13P	Afsluiting gas
	14P	Afsluiting glijde dress
	15P	Rand bestorting
	16P	Talud bovenkant
	17P	Talud onderkant
	18P	Kadastraal nummer
	19P	Berekening overgangen van plan na plan: MEEC-1-123456, v.a. MEEC1247' en 22/10/2020
	20P	Berekening afsluitingen overgangen van plan: 1234567, v.a. MEEC1247' en 22/10/2020
	21P	Loofboom
	22P	Nieuwboom

Legende	
	Betonballen
	Steenslag
	Leunhekwerk
	Opbouwzone

HOOGTEMETING IN STELSEL T.A.W.

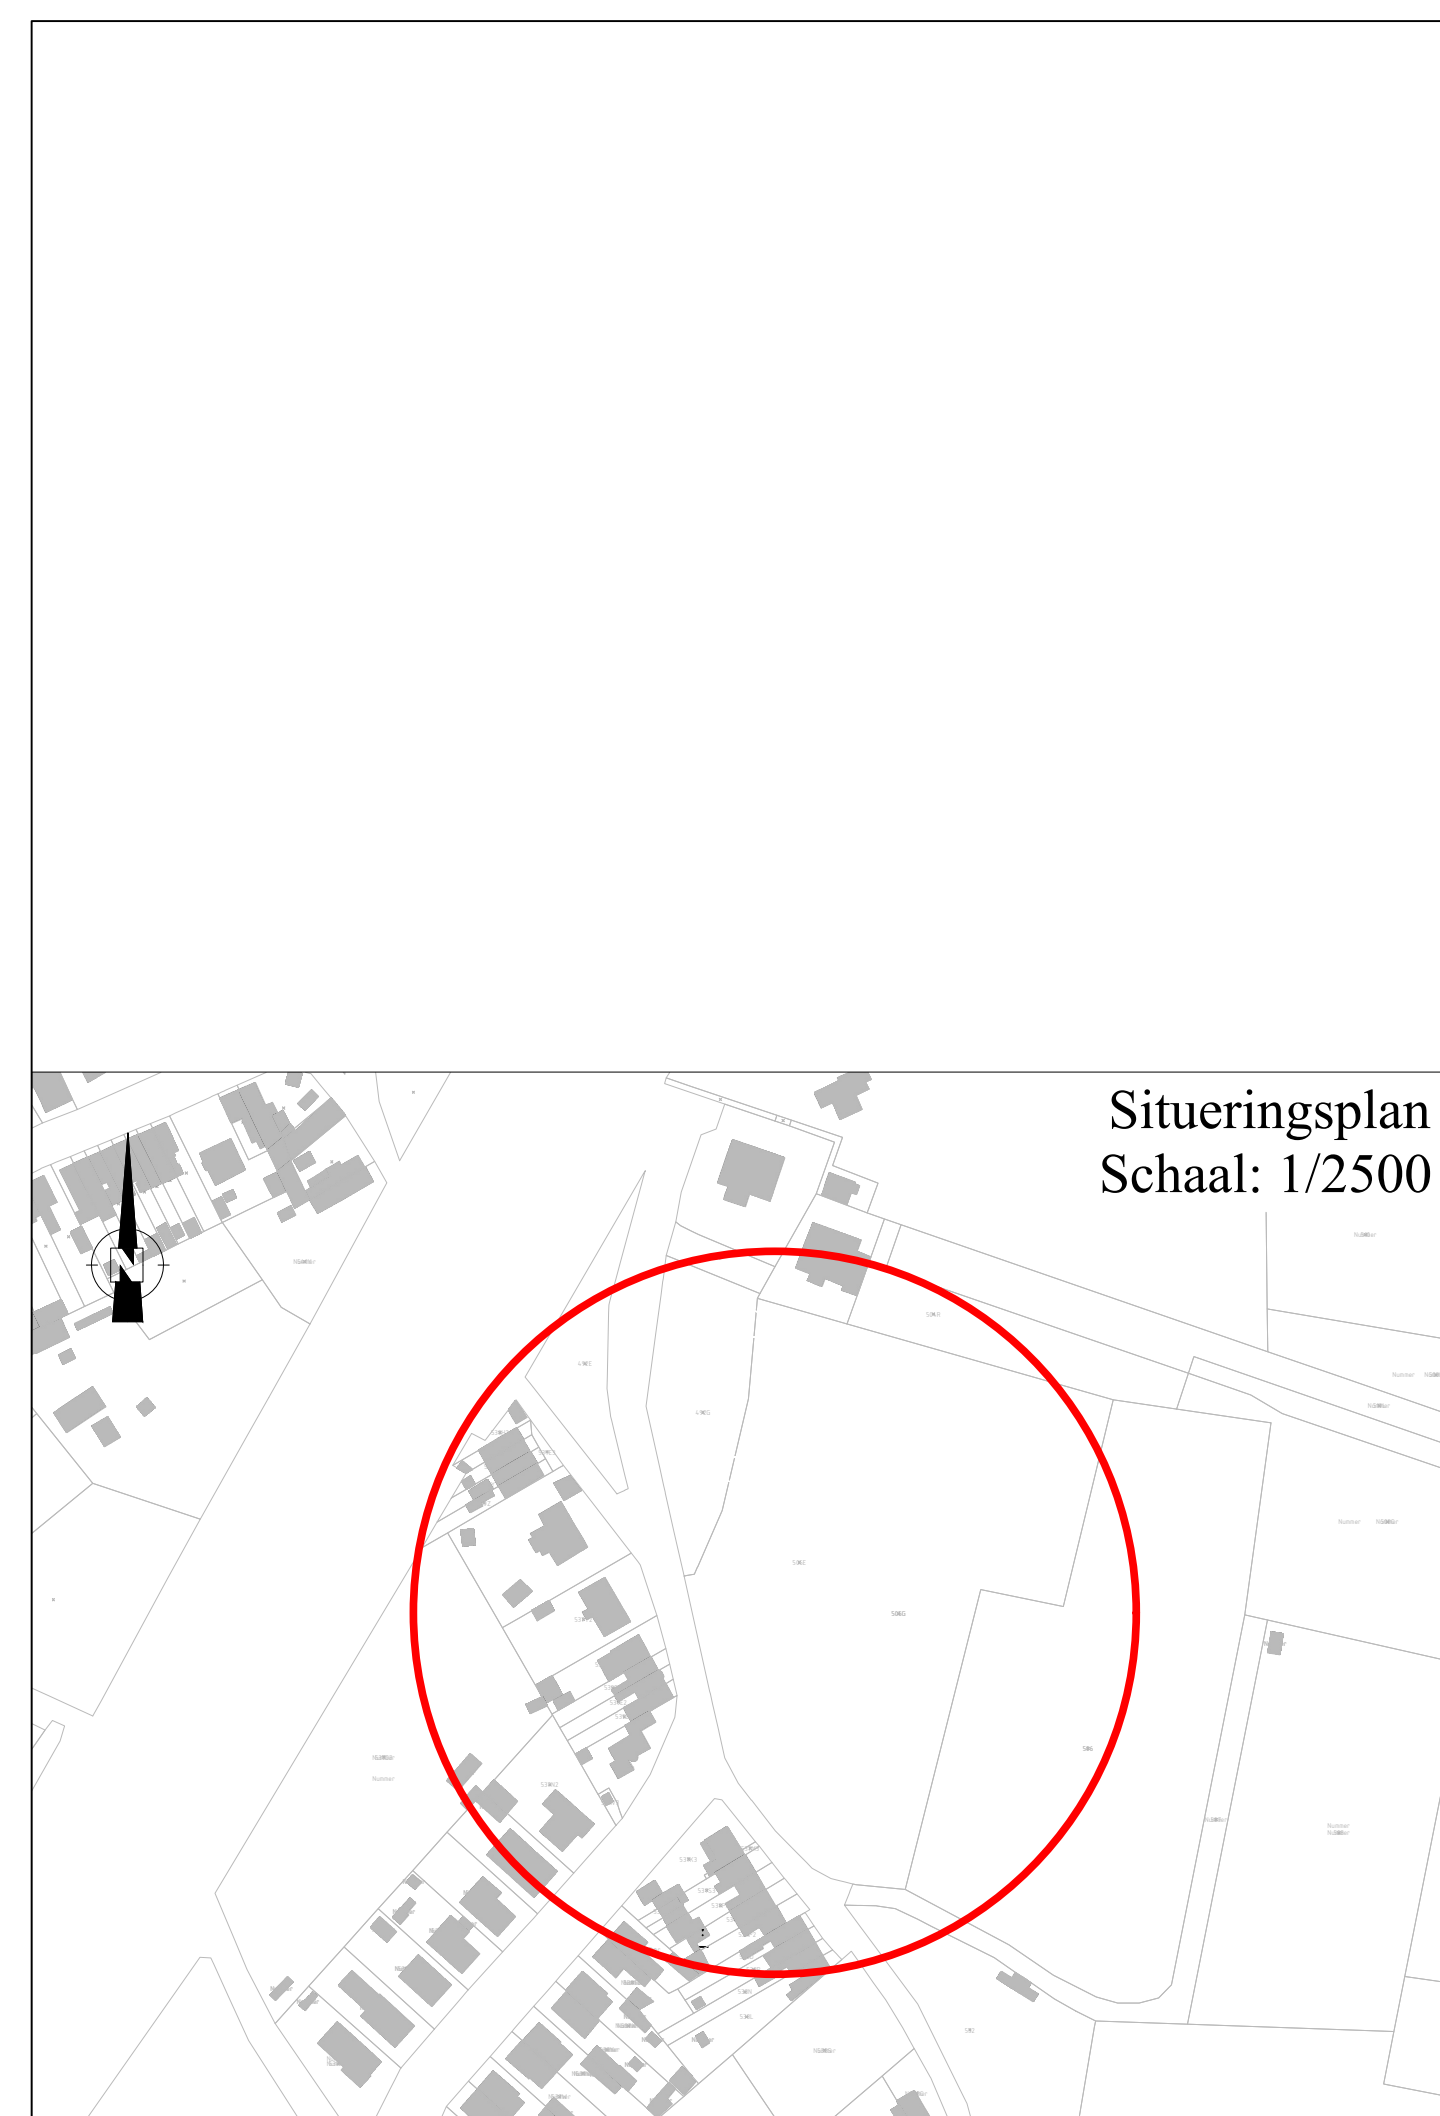

Situeringsplan
Schaal: 1/2500

Provincie Oost-Vlaanderen Stad Gent Zwijnaarde Hondele - Aanleg voetbalveld in kunstgras			
		Farys Steypanstraat 1 9000 Gent T. 078/25.55.99	
Studiebureau Buresco BV  Studiebureau infrastructuur Oude Dijklaanstraat 60 9000 Roesse T 0478 404 958 info@buresco.be Projectleider ontwerpen Eric Baresse			
Definitief Ontwerp Plan opbraak			
A	29/11/2024	Definitief Ontwerp	EFE
DATUM	HISTORIEK		TEKENAAR
Schaal: 1/200		FASE Definitief Ontwerp	PLANNR. 03_04a_1-1
		PROJECTNR. FAR005k	