



ZIE BIJZONDERE
VOORWAARDE(N)


Doorsnede A-B schaal: 1/50

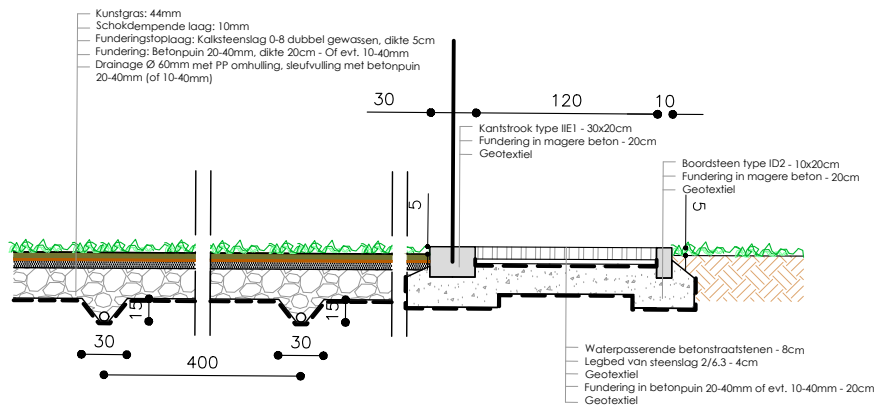

Doorsnede C-D schaal: 1/50

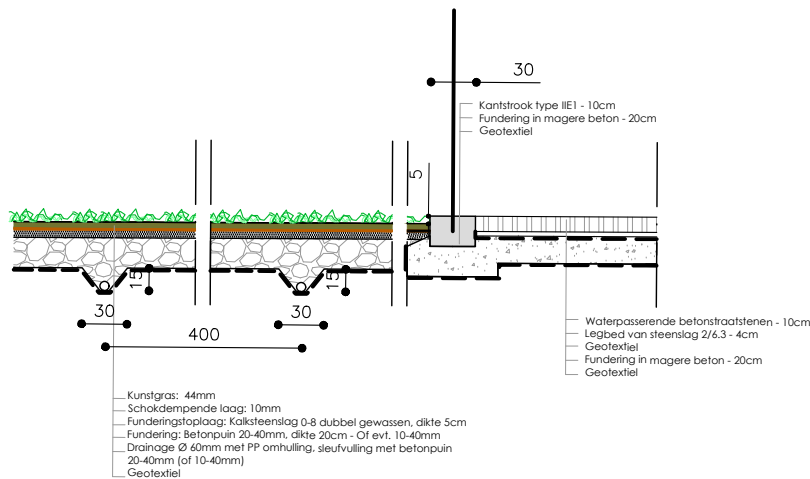

Doorsnede E-F schaal: 1/50

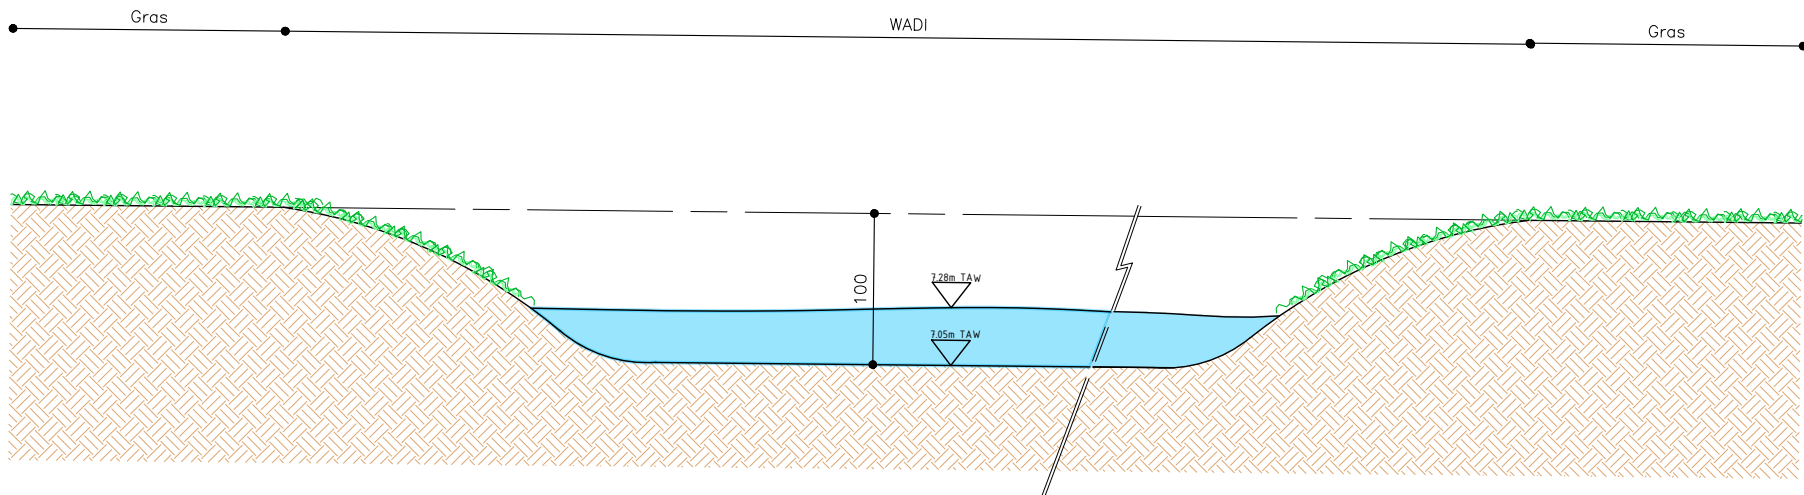

Provincie Oost-Vlaanderen Stad Gent

Zwijnaarde Hondele - Aanleg voetbalveld in kunstgras



Farys

Stropstraat 1
9000 Gent
T: 078/35.35.99



Studiebureau Buresco BV

Studiebureau infrastructuur

Oscar Delghuststraat 60
9600 Ronse
T:0478 404 958
info@buresco.be

Projectleider ontwerpen
Eric Burens

Definitief Ontwerp Modeldwarsprofielen

A	29/11/2024	Definitief Ontwerp	EPE
	DATUM	HISTORIEK	TEKENAAR

Schaal: 1/50

FASE
Definitief ontwerp

PLANNR.
03_06C_1-1

PROJECTNR.
FAR005 k