


BESTAAND 2 TE REGULARISEREN

 af te breken

 nieuw te bouwen

**ZIE BIJZONDERE  
VOORWAARDE(N)**

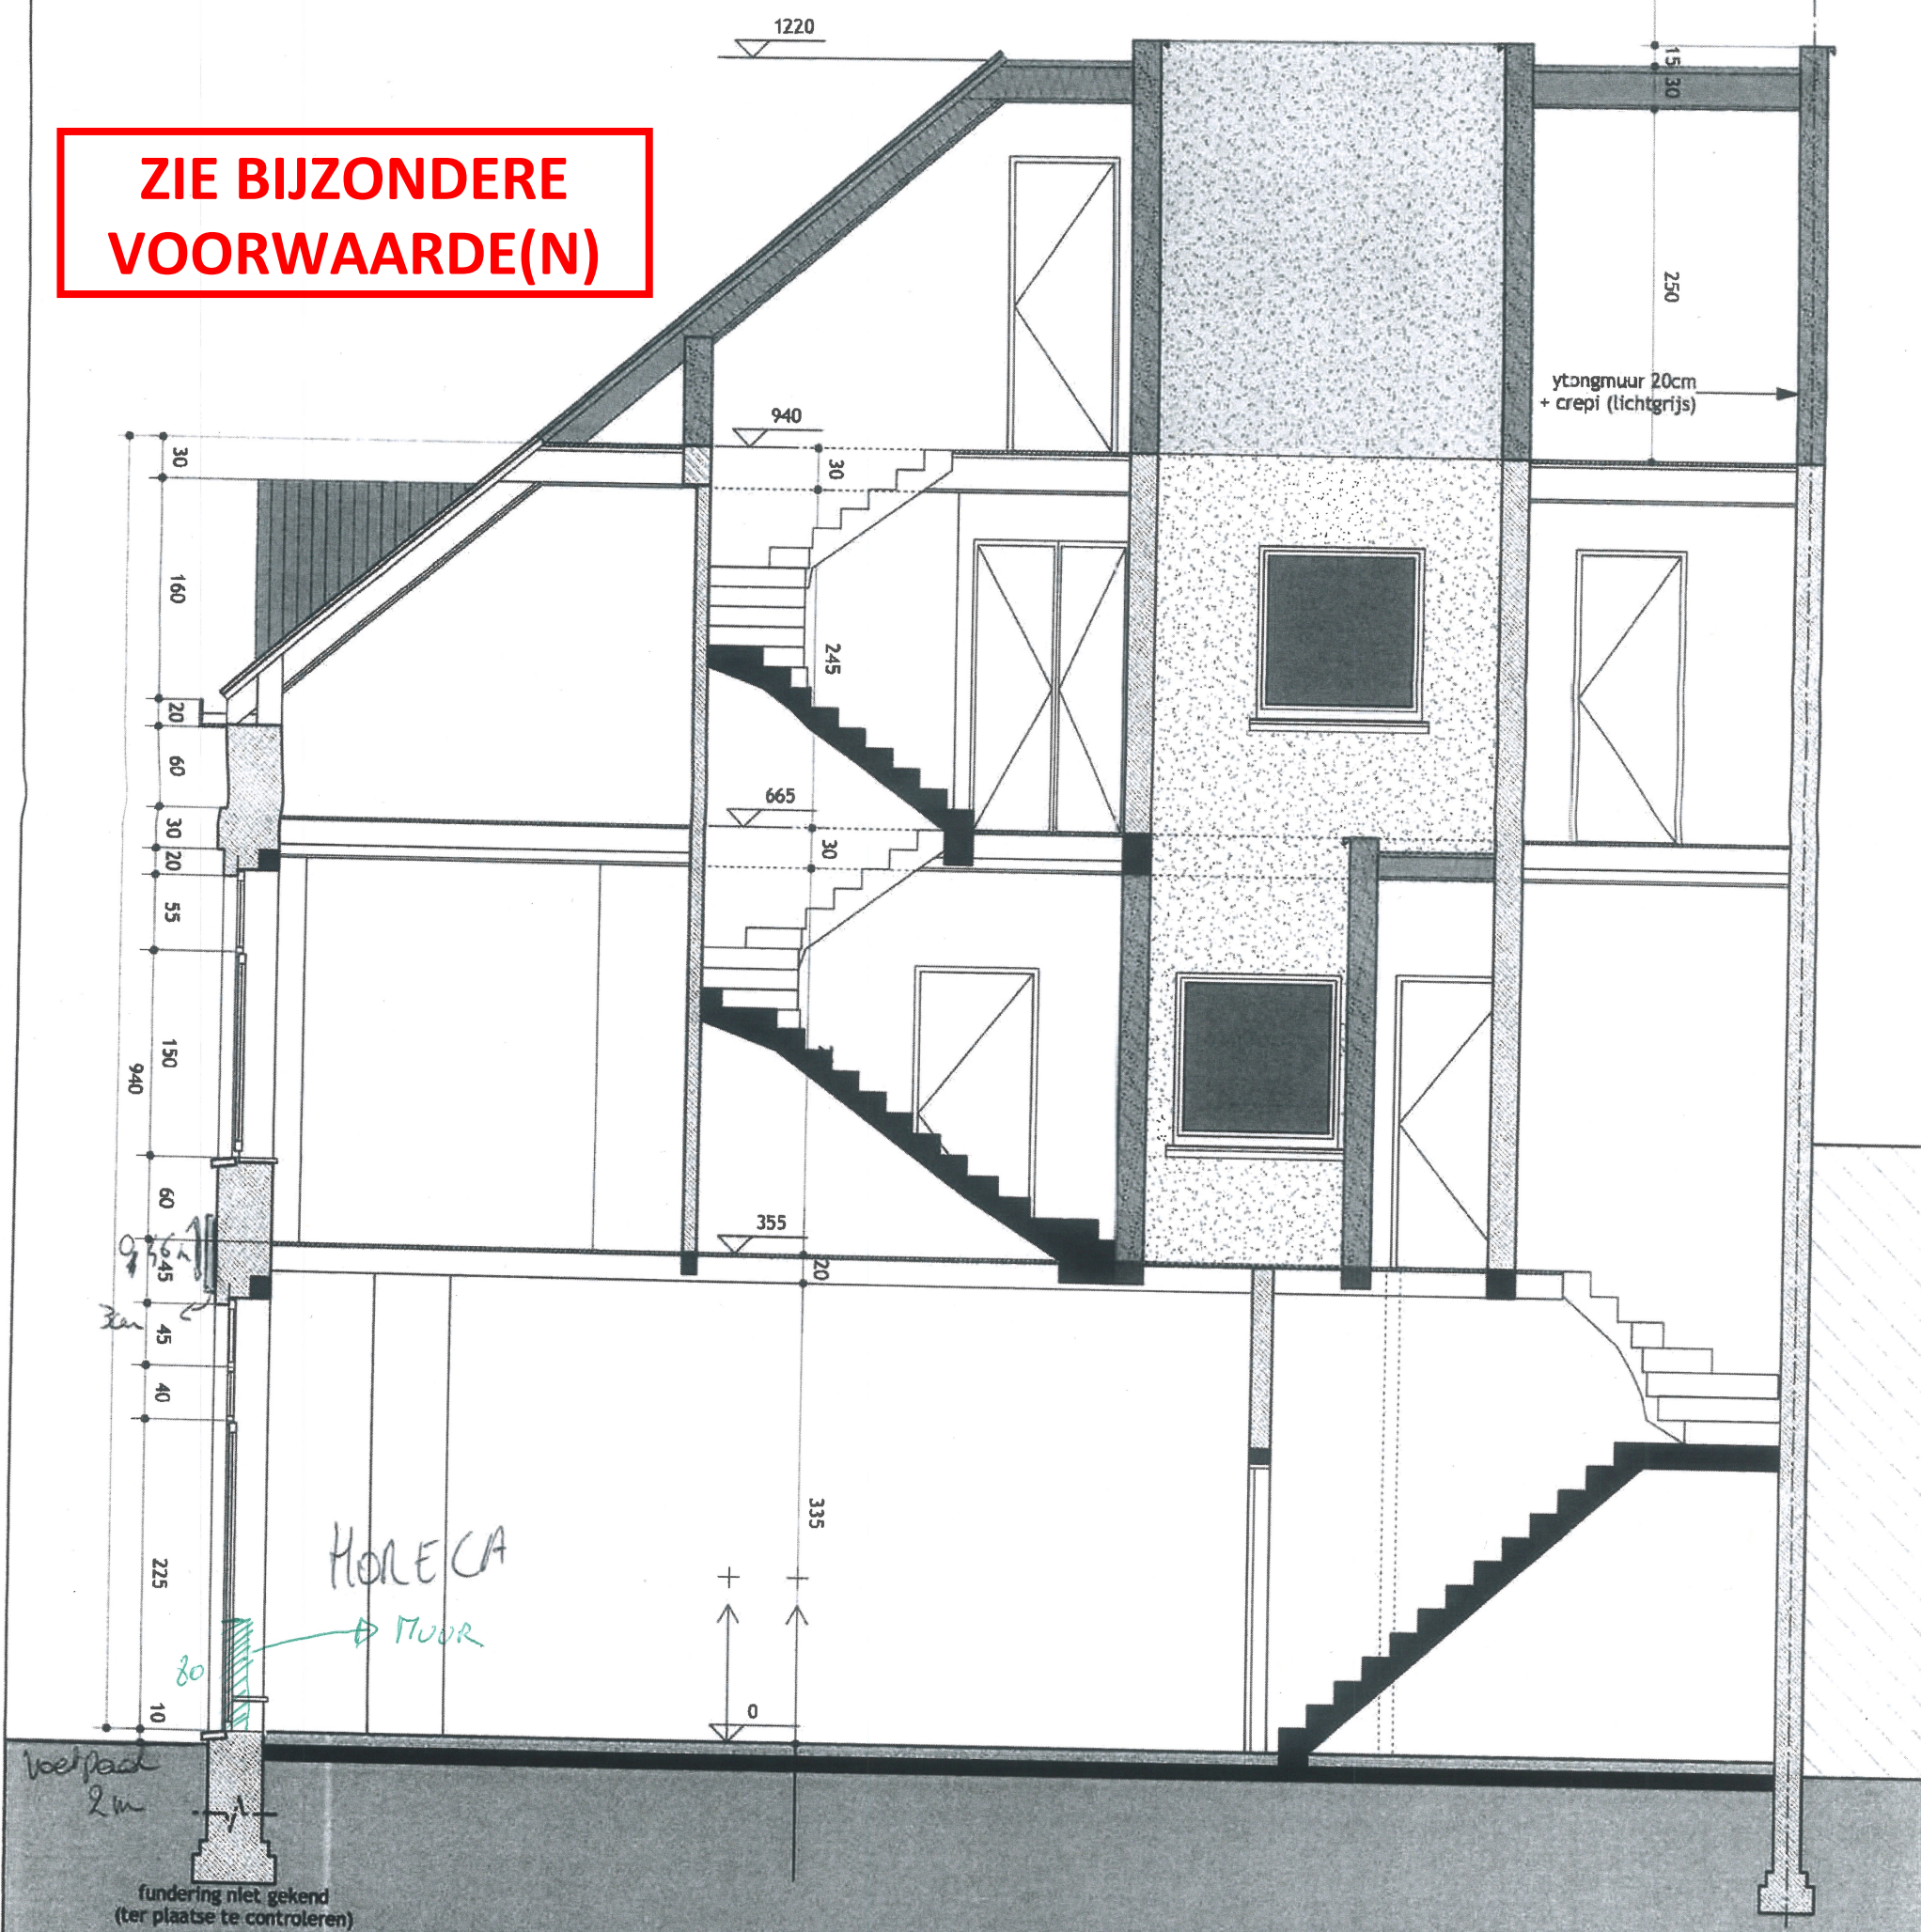

sne de BB'

schaal: 1cm = 50cm

01-08-2017  
dossier 17015 AXI AA colaker

A

Axl architecten  
tel 09/269 05 05

tentoonstellingslaan 105  
fax 09/225 37 17

9000 gent  
e-mail jo@axiarchitecten.be