


af te breken
nieuw te bouwen

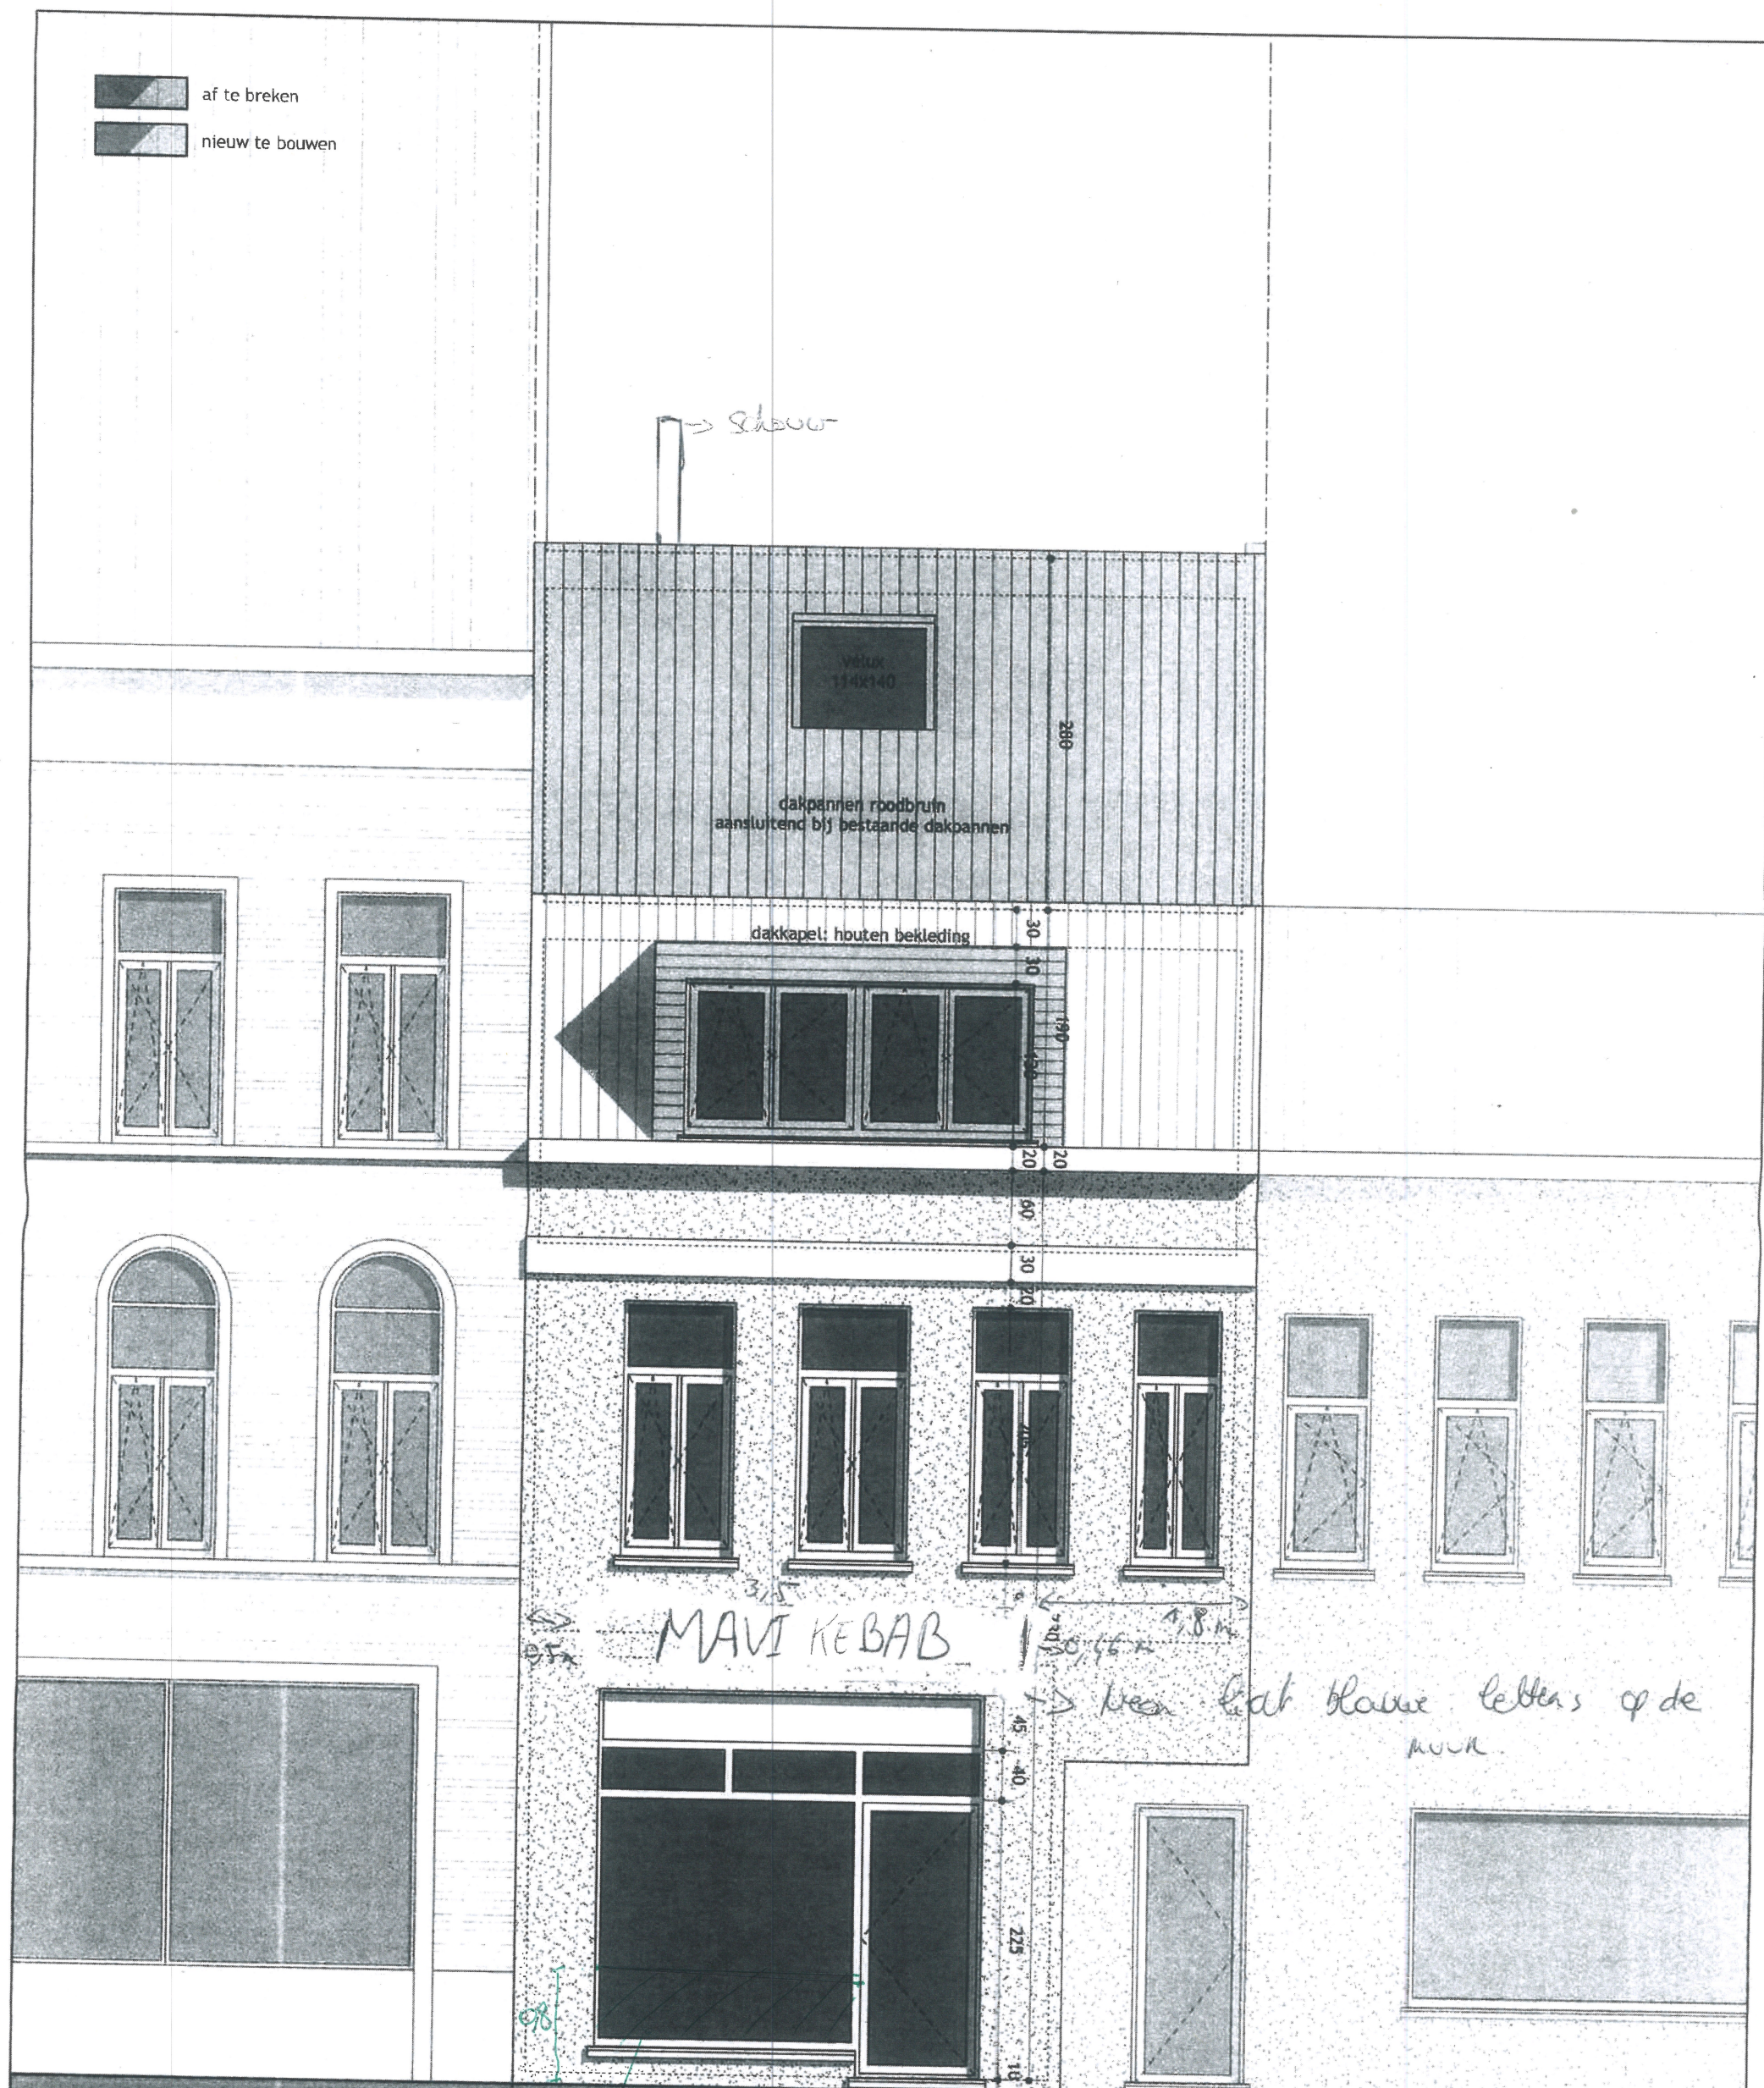

**ZIE BIJZONDERE
VOORWAARDE(N)**

Axi

Axi architecten
tel 09/249 05 05

tentoonstellingslaan 105
fax 09/225 37 17

9000 e-mail joel@architecten.be

voorgevel (nieuw)

schaal: 1cm = 50cm

01-08-2017
dossier 17015 AXI AA colaker