


ZIE BIJZONDERE
VOORWAARDE(N)

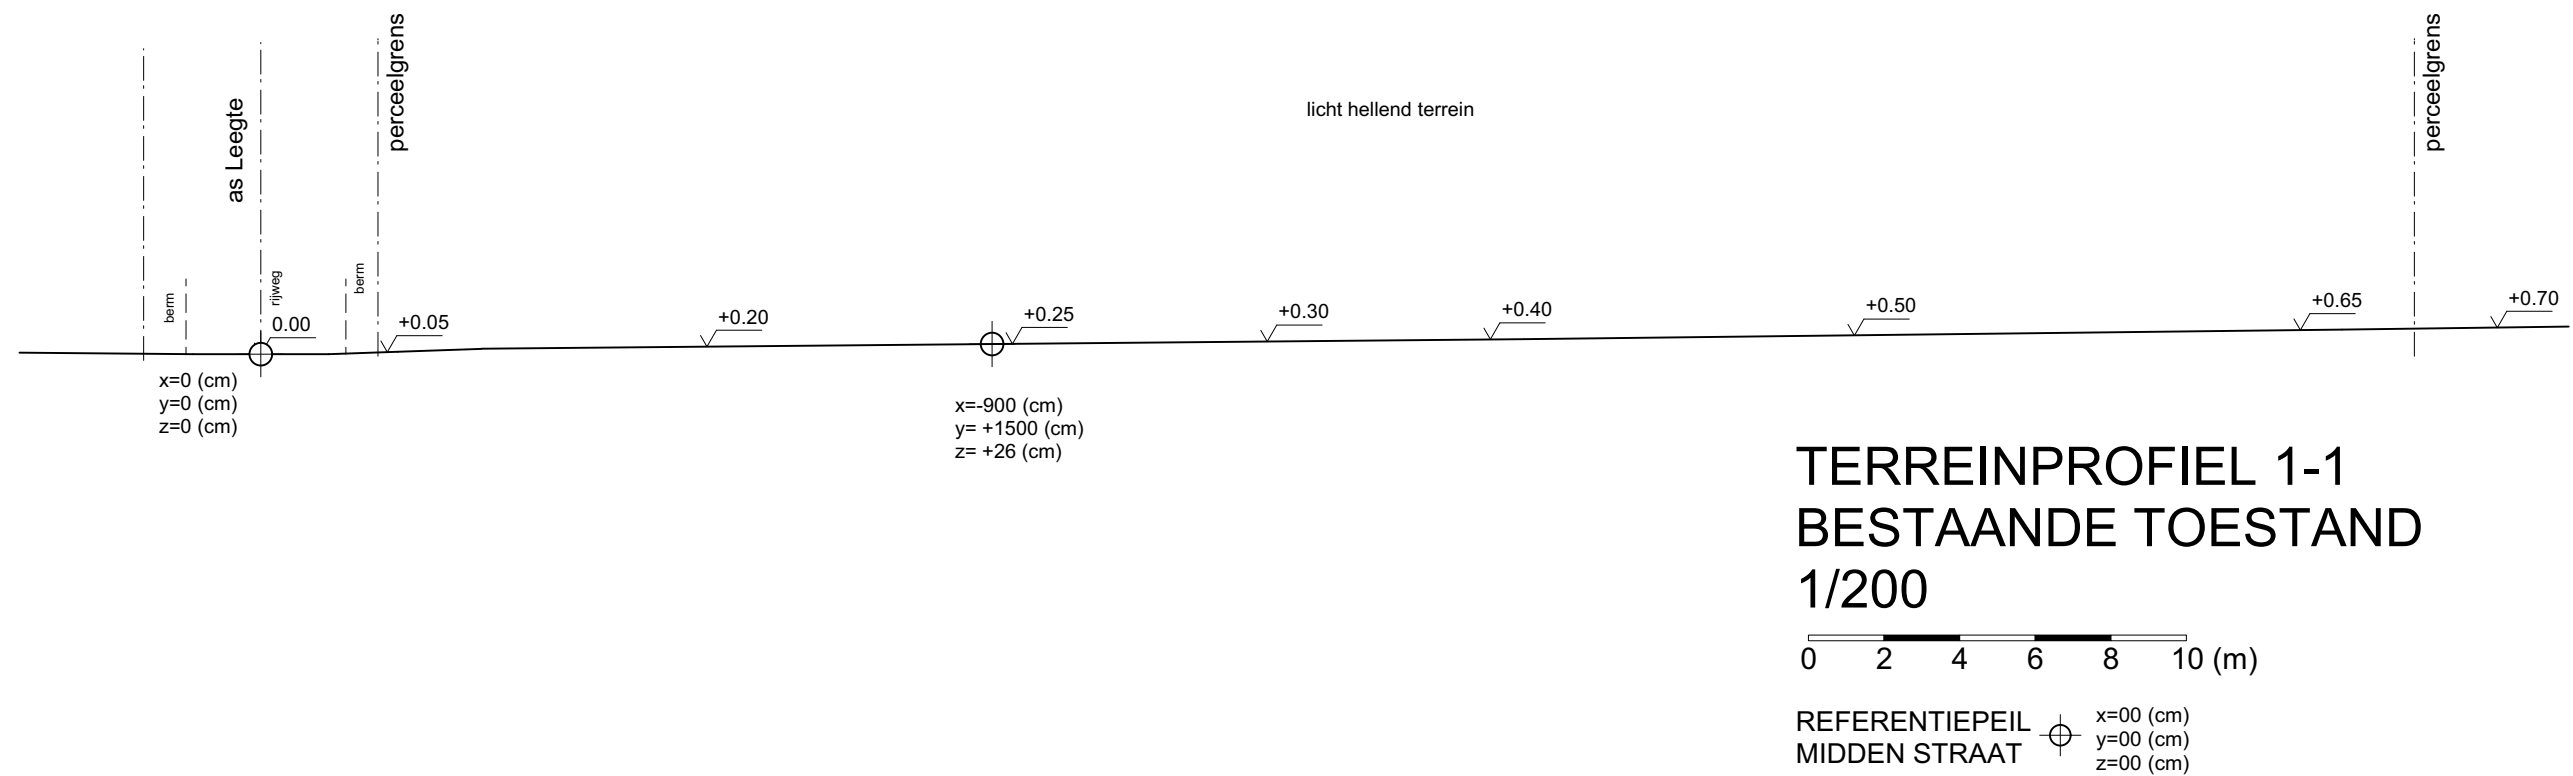

TERREINPROFIEL 1-1 BESTAANDE TOESTAND 1/200

NIEUWBOUW WONING		
 Ir. Architect DE SMET bv Molenstraat 6 tel 09/236.19.31 9820 Merelbeke gsm 0495/25.04.71	BOUWHEER: Dhr en mevr Heyerick - Swert Groenewandeling 43 9031 Drongen	
	BOUWPLAATS: Leegte 17 (lot 2) 9031 Drongen 27e AFD Sec.A dl nr 1079v	
		29/01/2025
BA_NIEUWBOUW WONING_T_B_1_b tprofiel		A.HEYE.2311