


ACHTERAANZICHT


VOORAANZICHT

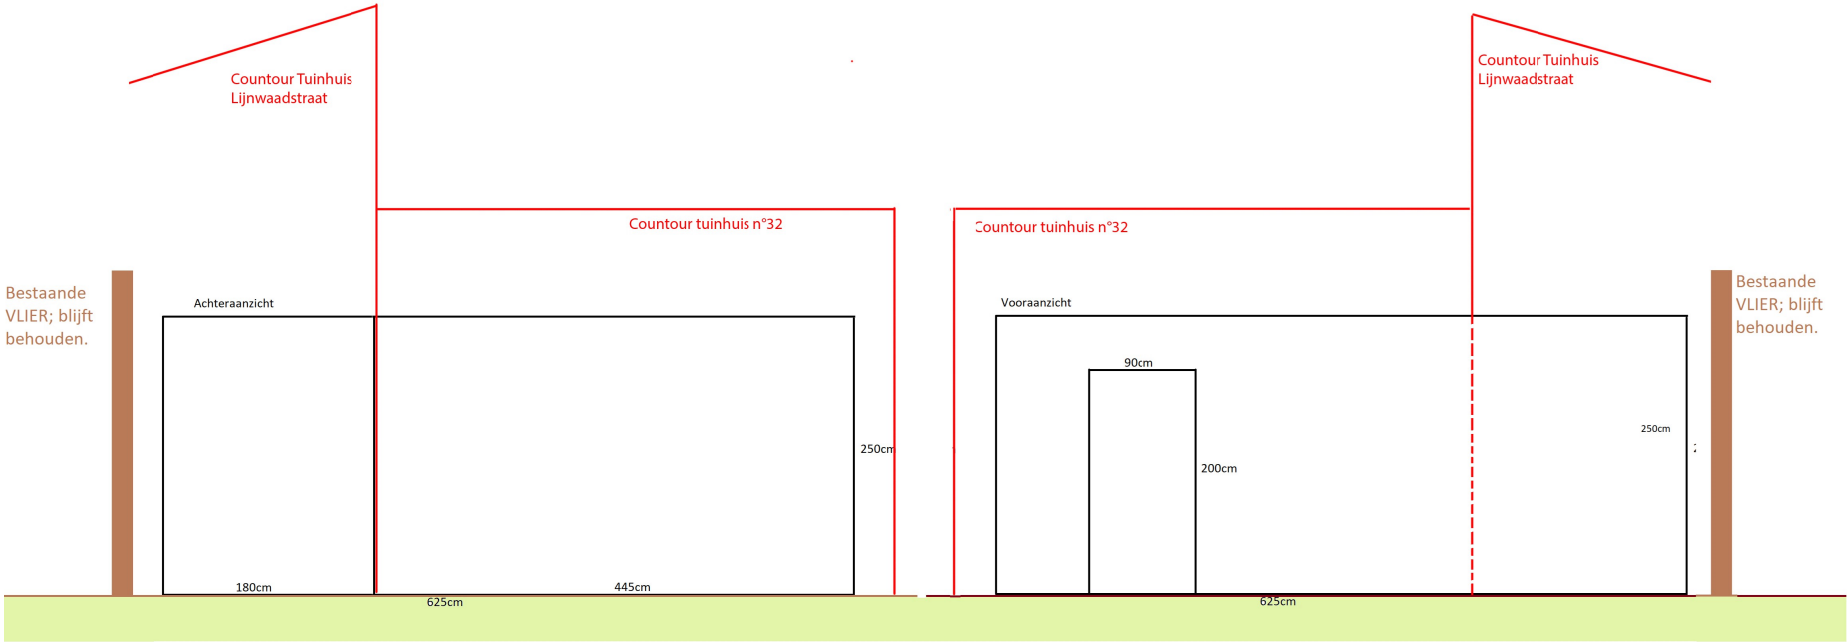

SCHAAL: 1/20

ZIJAANZICHT LINKS

ZIJAANZICHT RECHTS

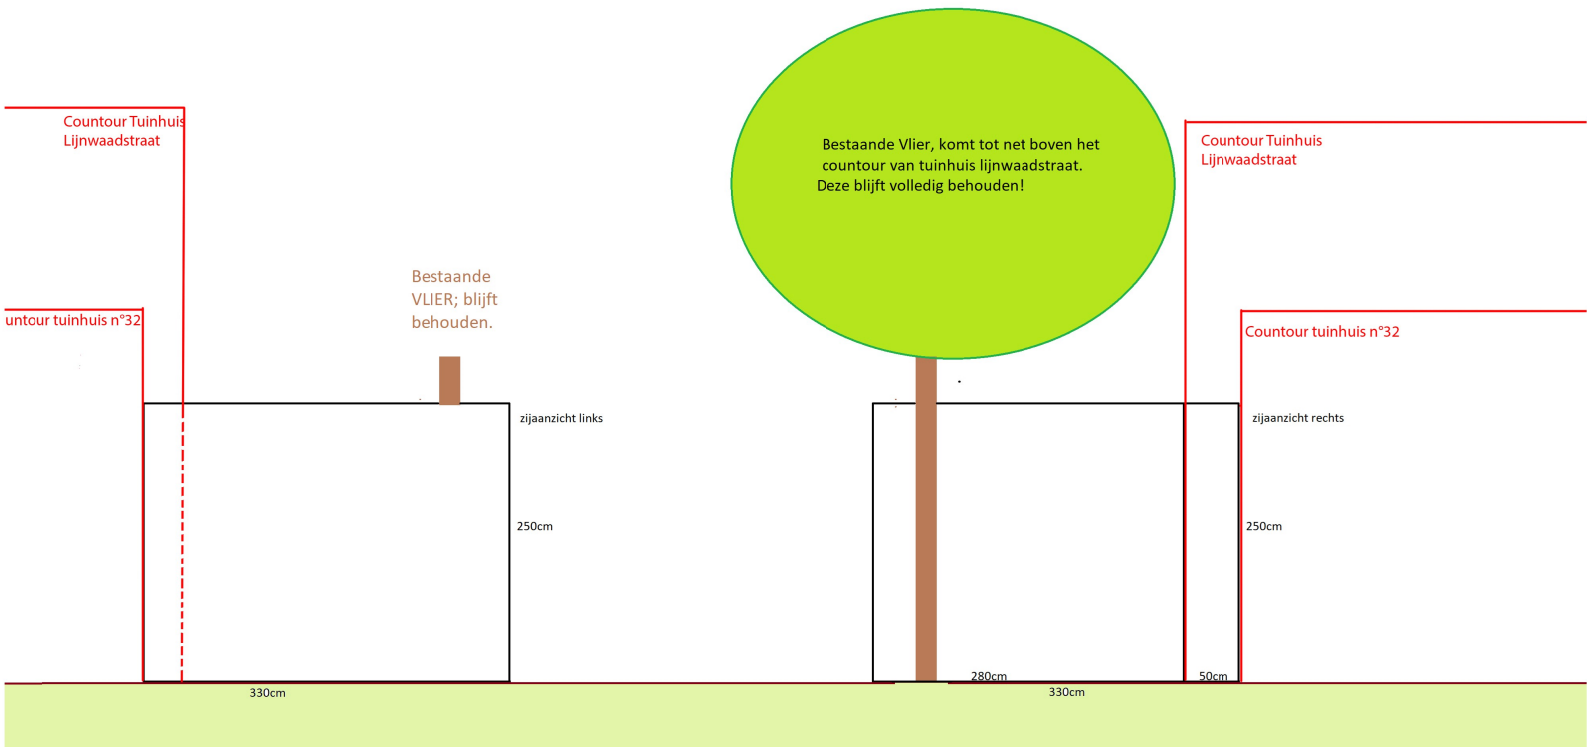

BOVENAANZICHT

**ZIE BIJZONDERE
VOORWAARDE(N)**

