


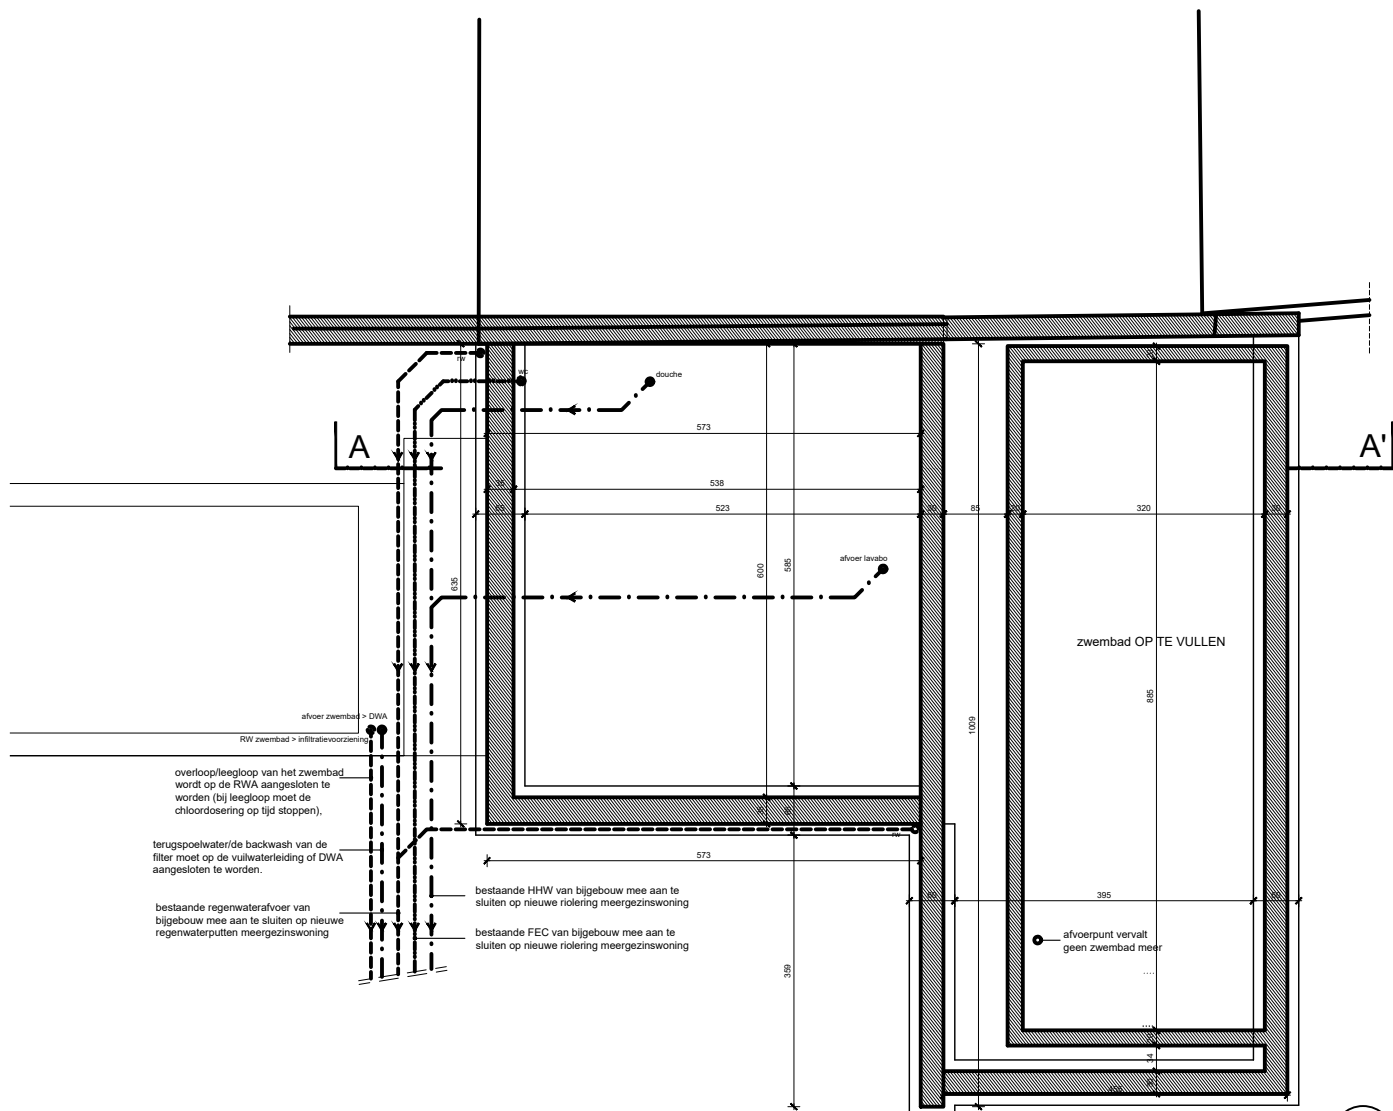

PLAN BIJGEBOUW + ORANGERIE **FUNDERING- EN RIOLERINGSSHEMA**
NIEUWE TOESTAND

C A S ARCHITECTEN	BOUWPLAATS Leipark 21 9051 SINT-DENIJS-WESTREM	OPDRACHTGEVER ABS BOUWTEAM Schoonzichtstraat 33 9051 SINT-DENIJS-WESTREM	DATUM 21 12 2024	Schaal: 1:100