


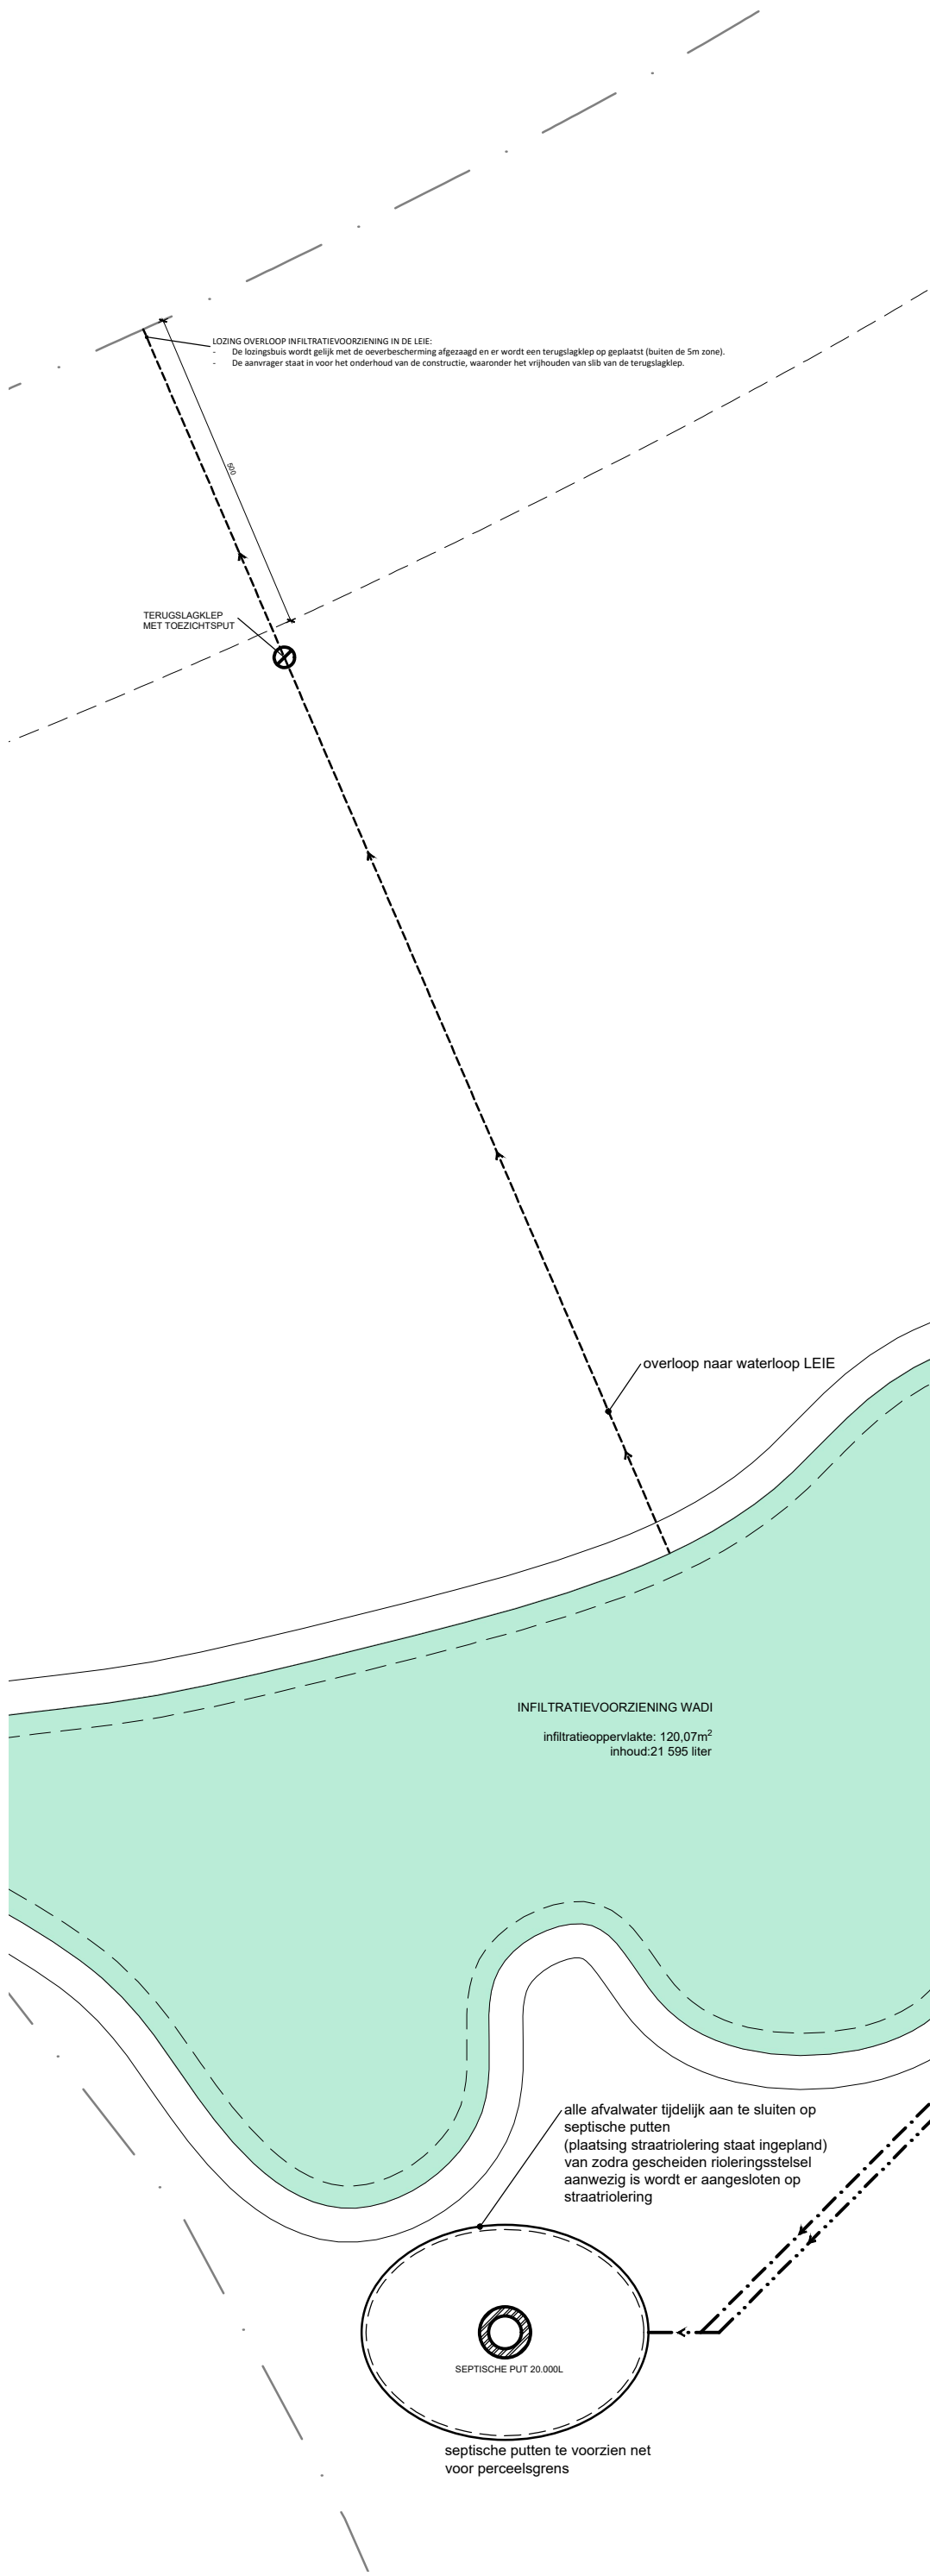

Fietsparkeerrichtlijnen:
witte zone >
2 + 1/extra slaapkamer

0.01 - 2 + 1 = 3
0.02 - 2 + 1 = 3
1.01 - 2 + 2 = 4
1.02 - 2 + 1 = 3
2.01 - 2 + 2 = 4

17 fietsen nodig (waarvan 10% buitenmaatse fietsen)

+ 0,2 bezoekers (+4f)

**totaal: 17 fietsen voor bewoners
waarvan 2 buitenmaatse fietsen
+ 2 plaatsen voor bezoekers**


voorzien:

- 15 fietsparkeerplaatsen in bijgebouw + 2 buitenmaatse fietsen = 17
- 3 bovengrondse fietsparkeerplaatsen voor bezoekers

Autoparkeerrichtlijnen:
witte zone >
0,8 - 2 auto's/unit
bezoekers: 0,2 - 0,5 auto's/unit

5 units > 4 - 10 auto's
+ 2 - 3 auto's bezoekers
> min. 6 max 13 auto's

totaal voorzien:
9 autostaplplaatsen
+ 3 bezoekersparkeerplaatsen bovengronds

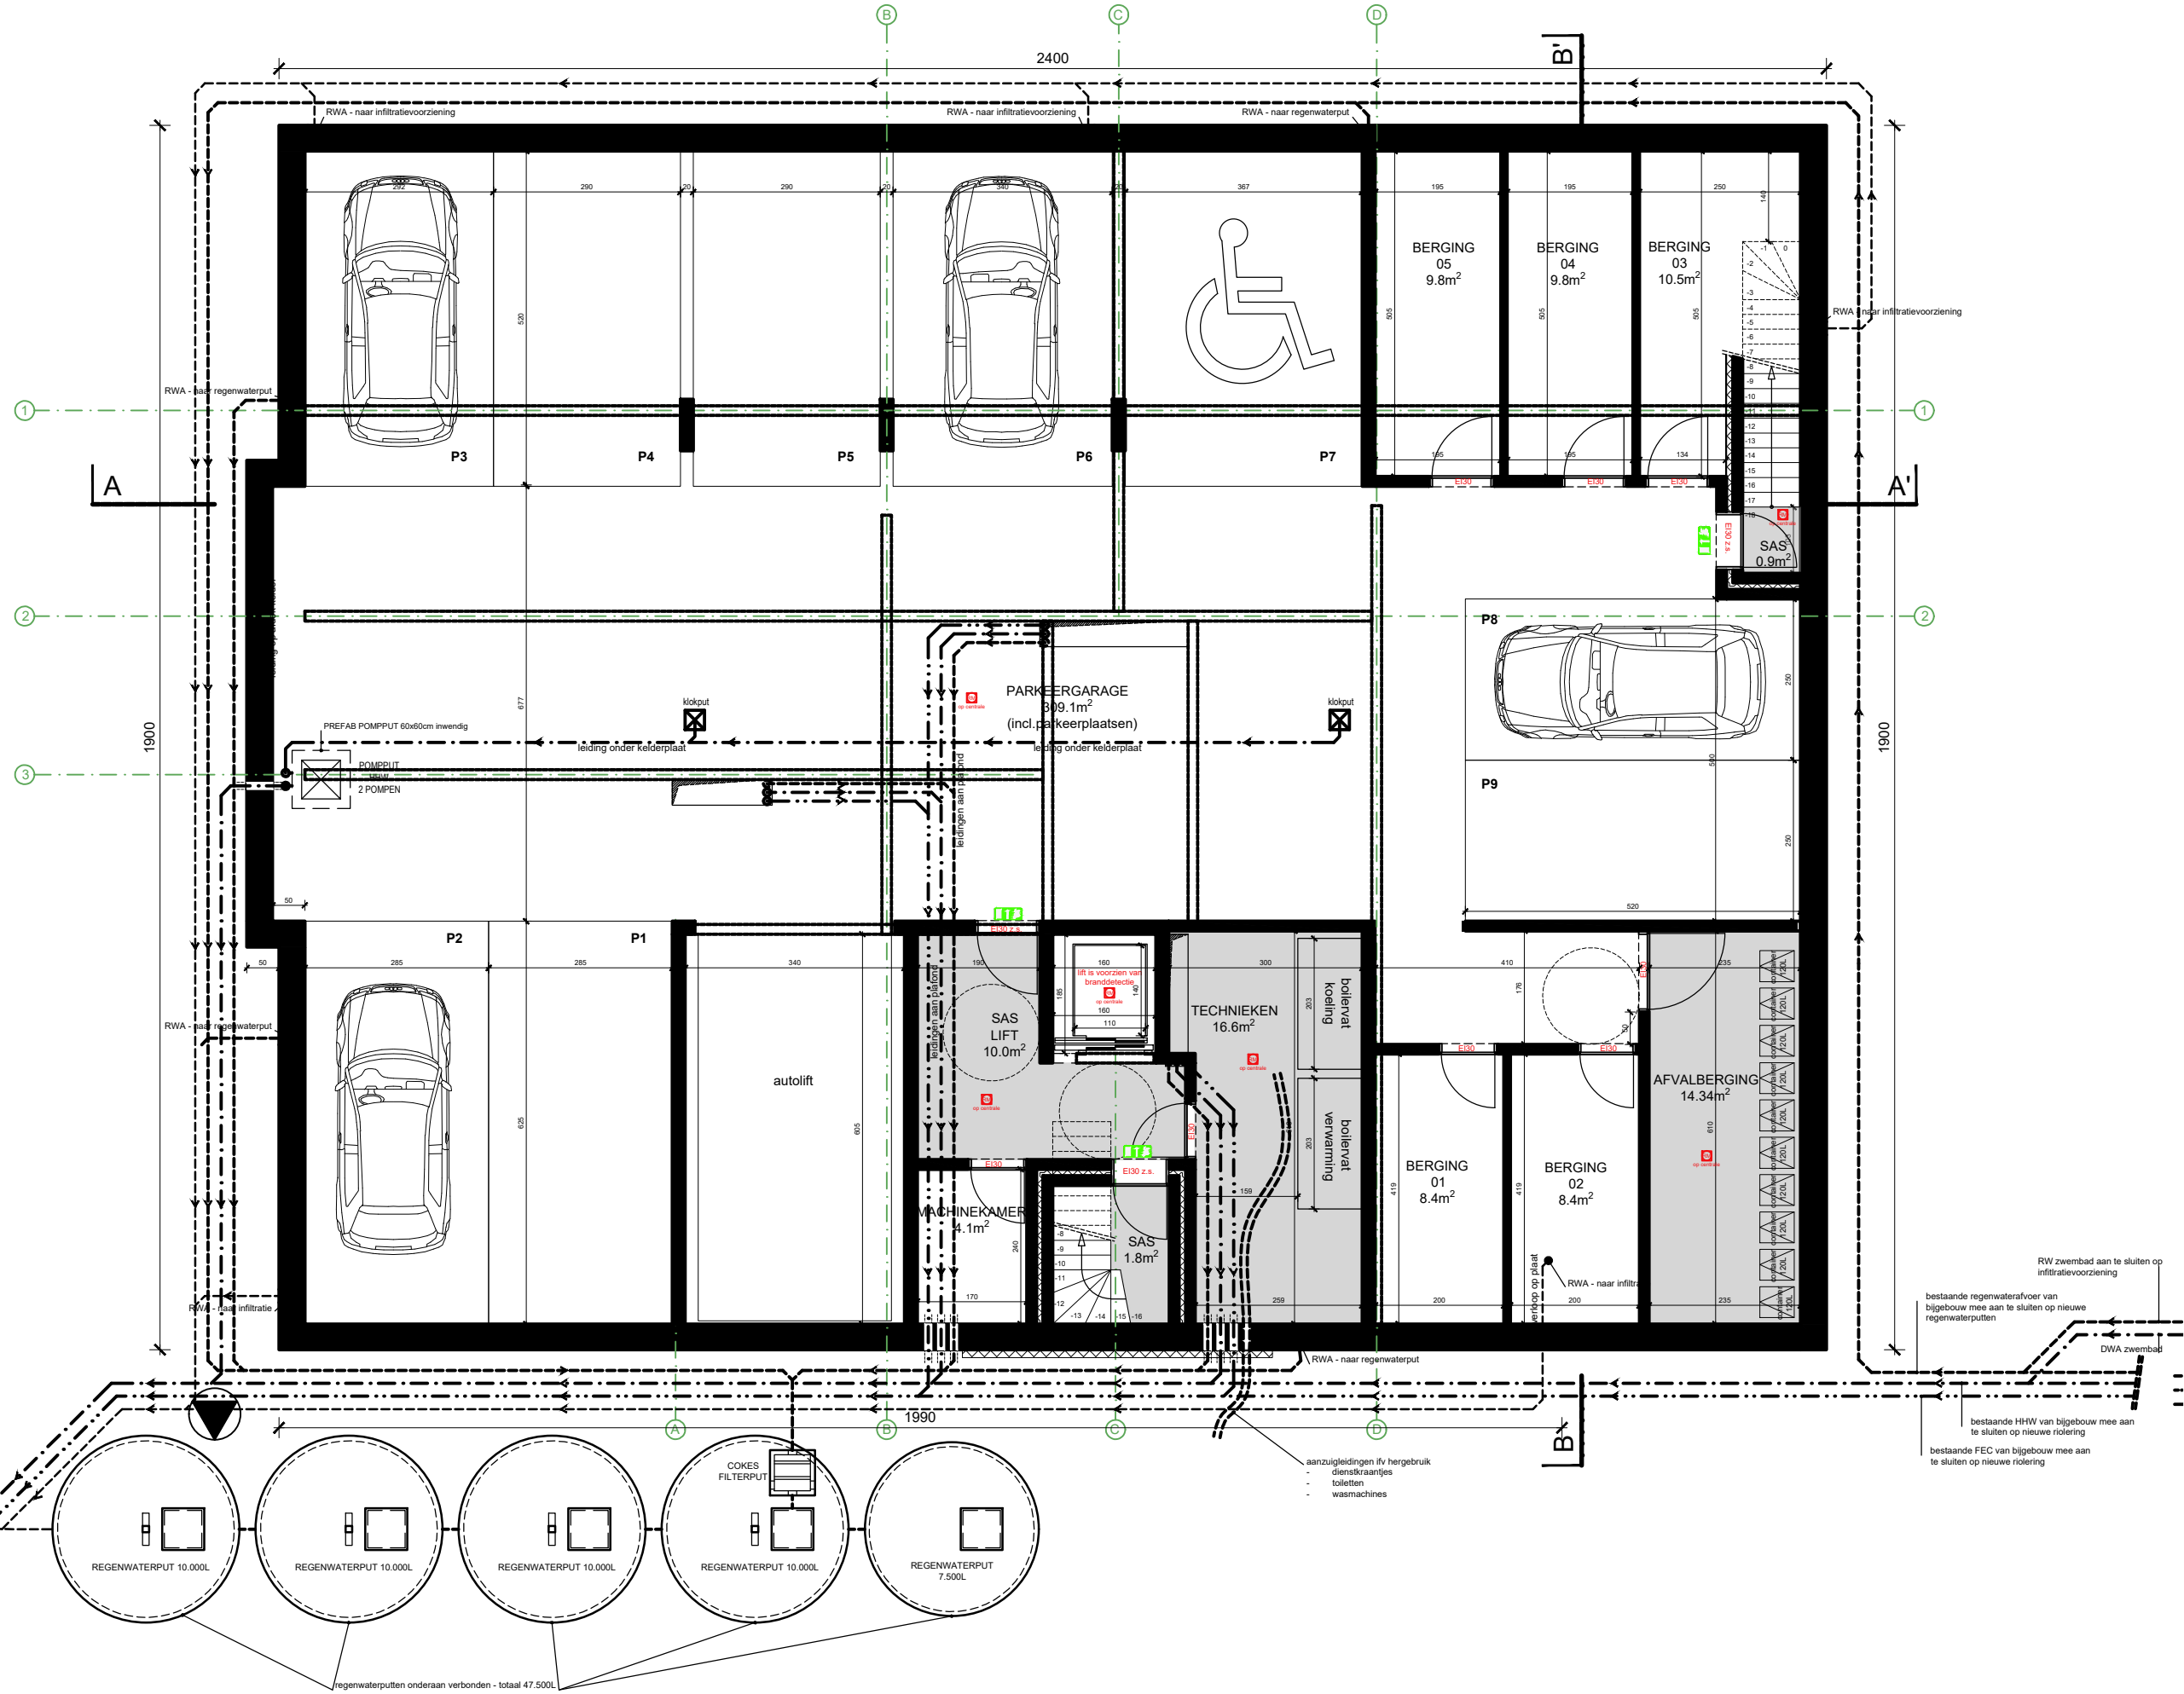

Schaal: 1:100

DATUM
19 03 2025

OPDRACHTGEVER
ABS BOUWTEAM
Schoonzichtstraat 33
9051
SINT-DENIJS-WESTREM

BOUWPLAATS
Leipark 21
9051
SINT-DENIJS-WESTREM

C A S | ARCHITECTEN