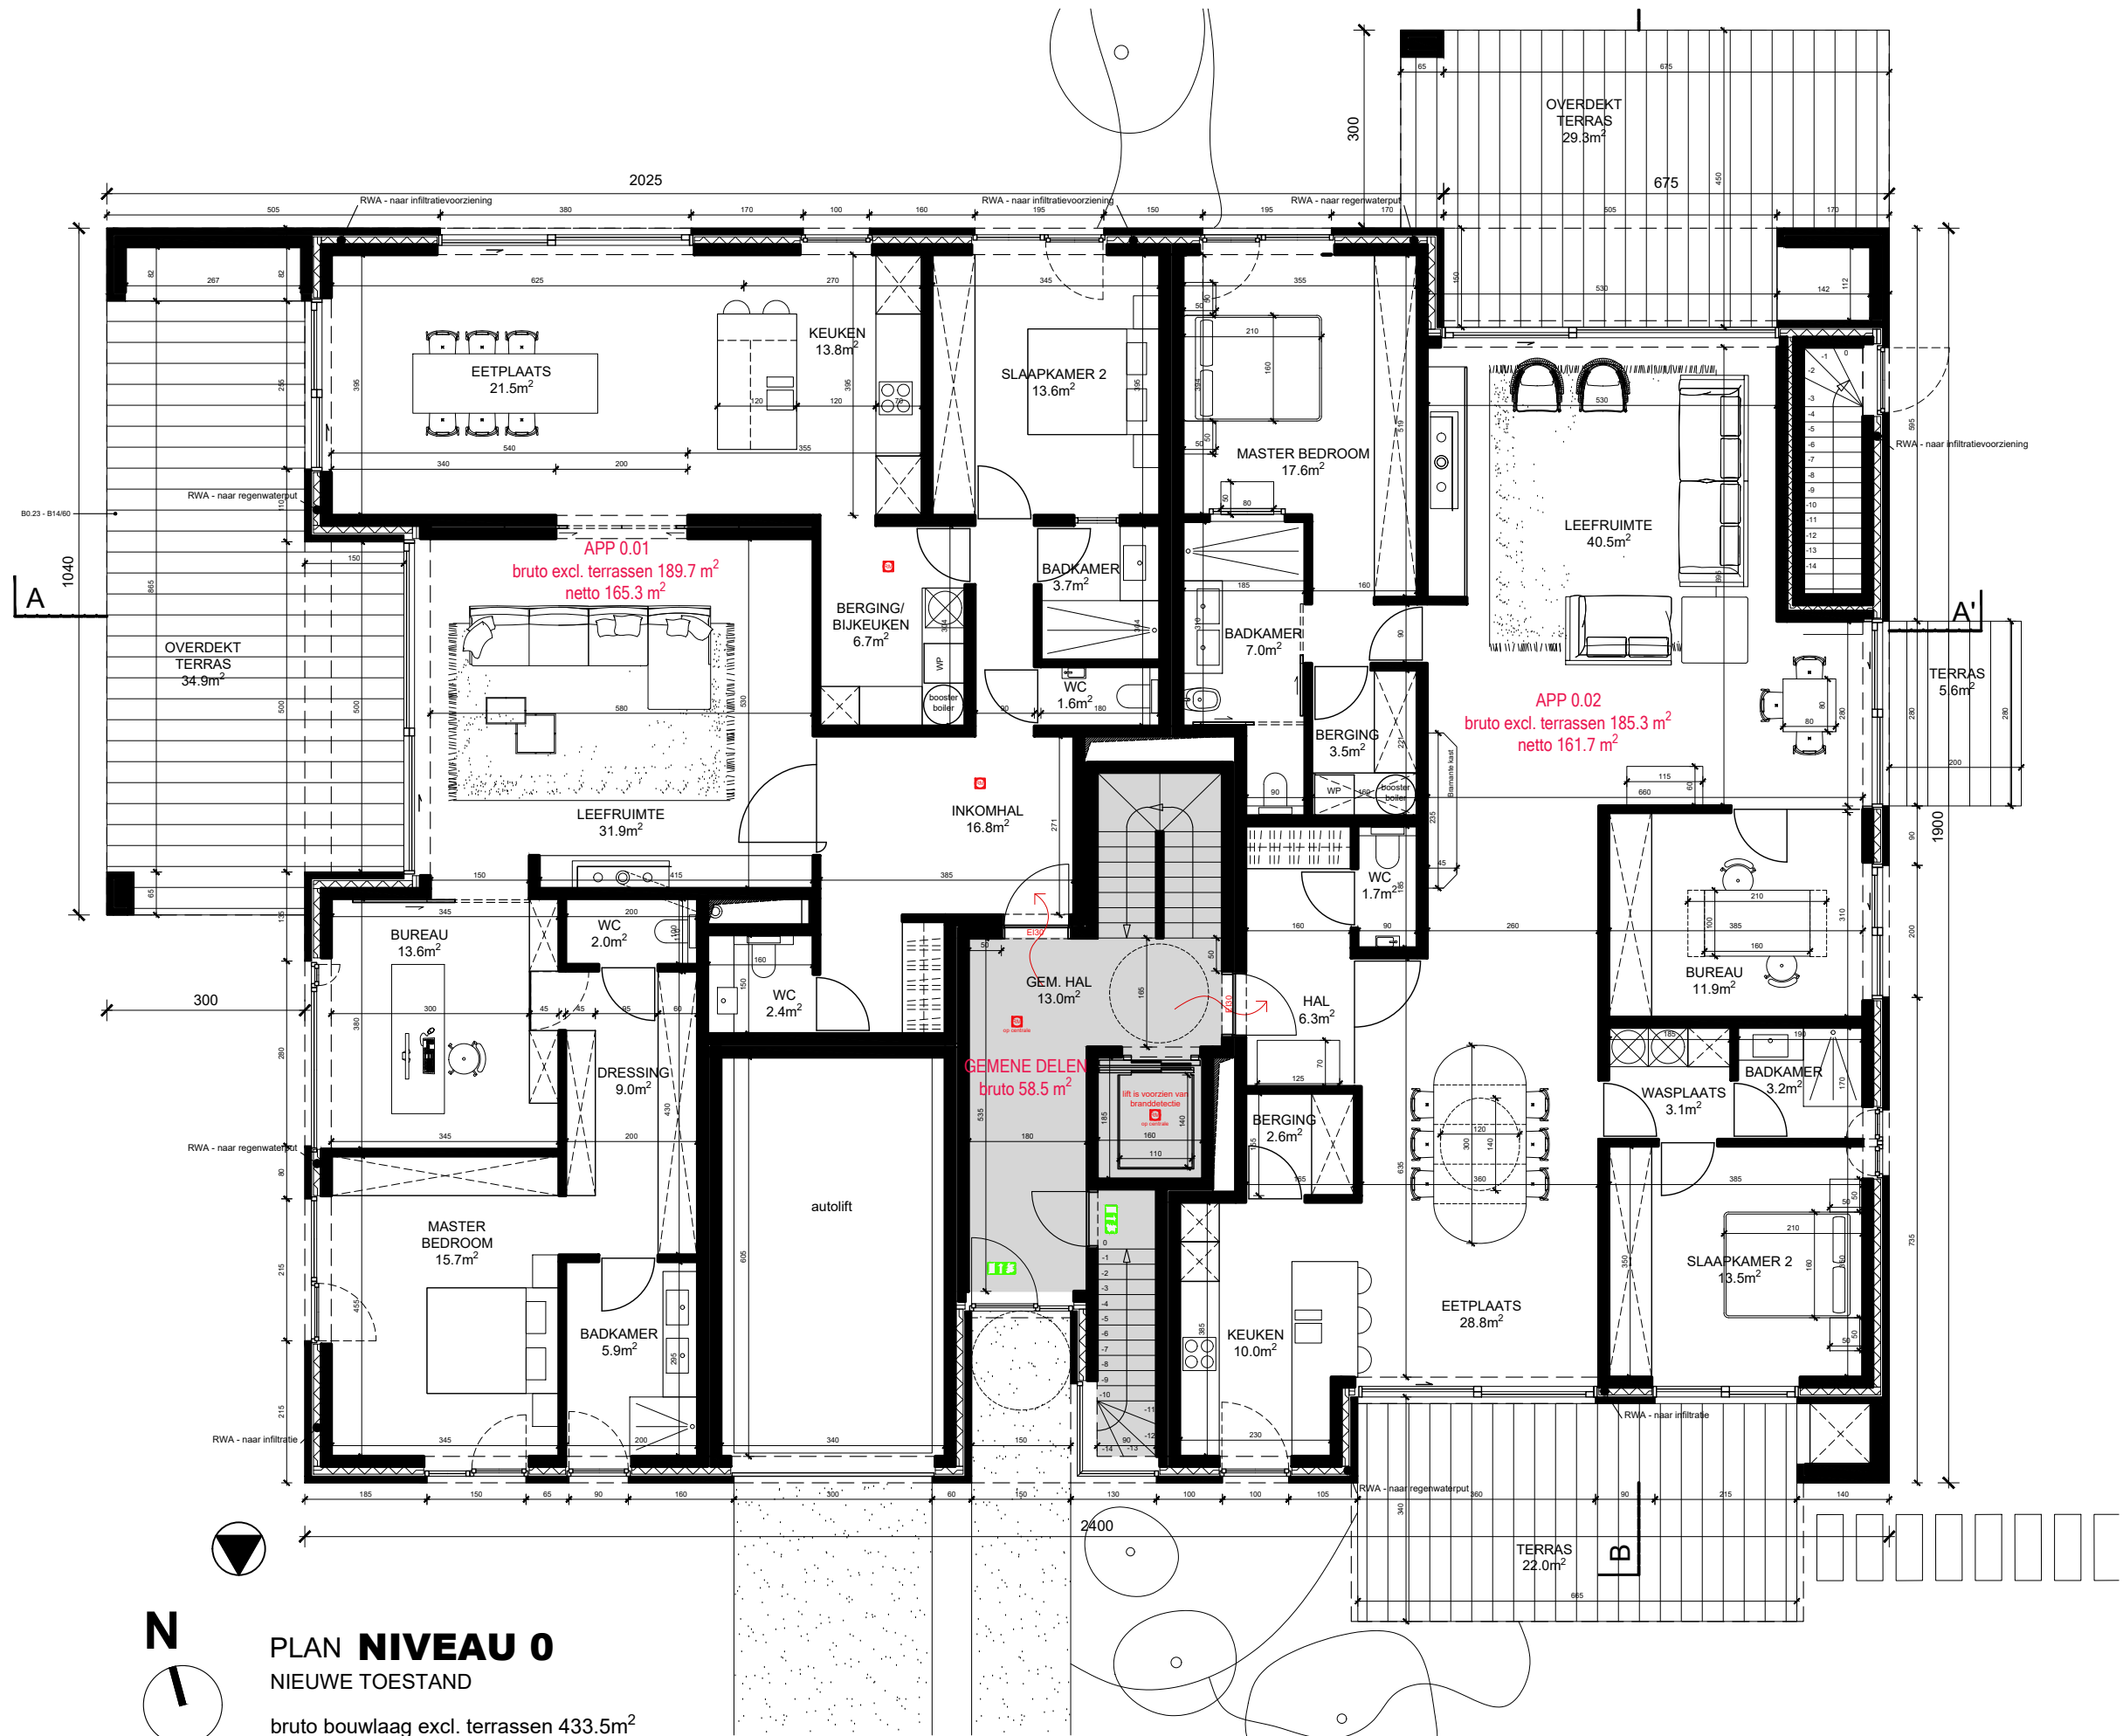


PLAN NIVEAU 0

NIEUWE TOESTAND

bruto bouwlaag excl. terrassen 433.5m²
overdekt terras: 72.5m²
niet overdekt terrassen: 26.3m²
overdekte inkom: 3.8m²

Schaal: 1:100

DATUM
21 12 2024

OPDRACHTGEVER
ABS BOUWTEAM
Schoonzichtstraat 33
9051
SINT-DENIJS-WESTREM

BOUWPLAATS
Leiepark 21
9051
SINT-DENIJS-WESTREM

C A S | ARCHITECTEN