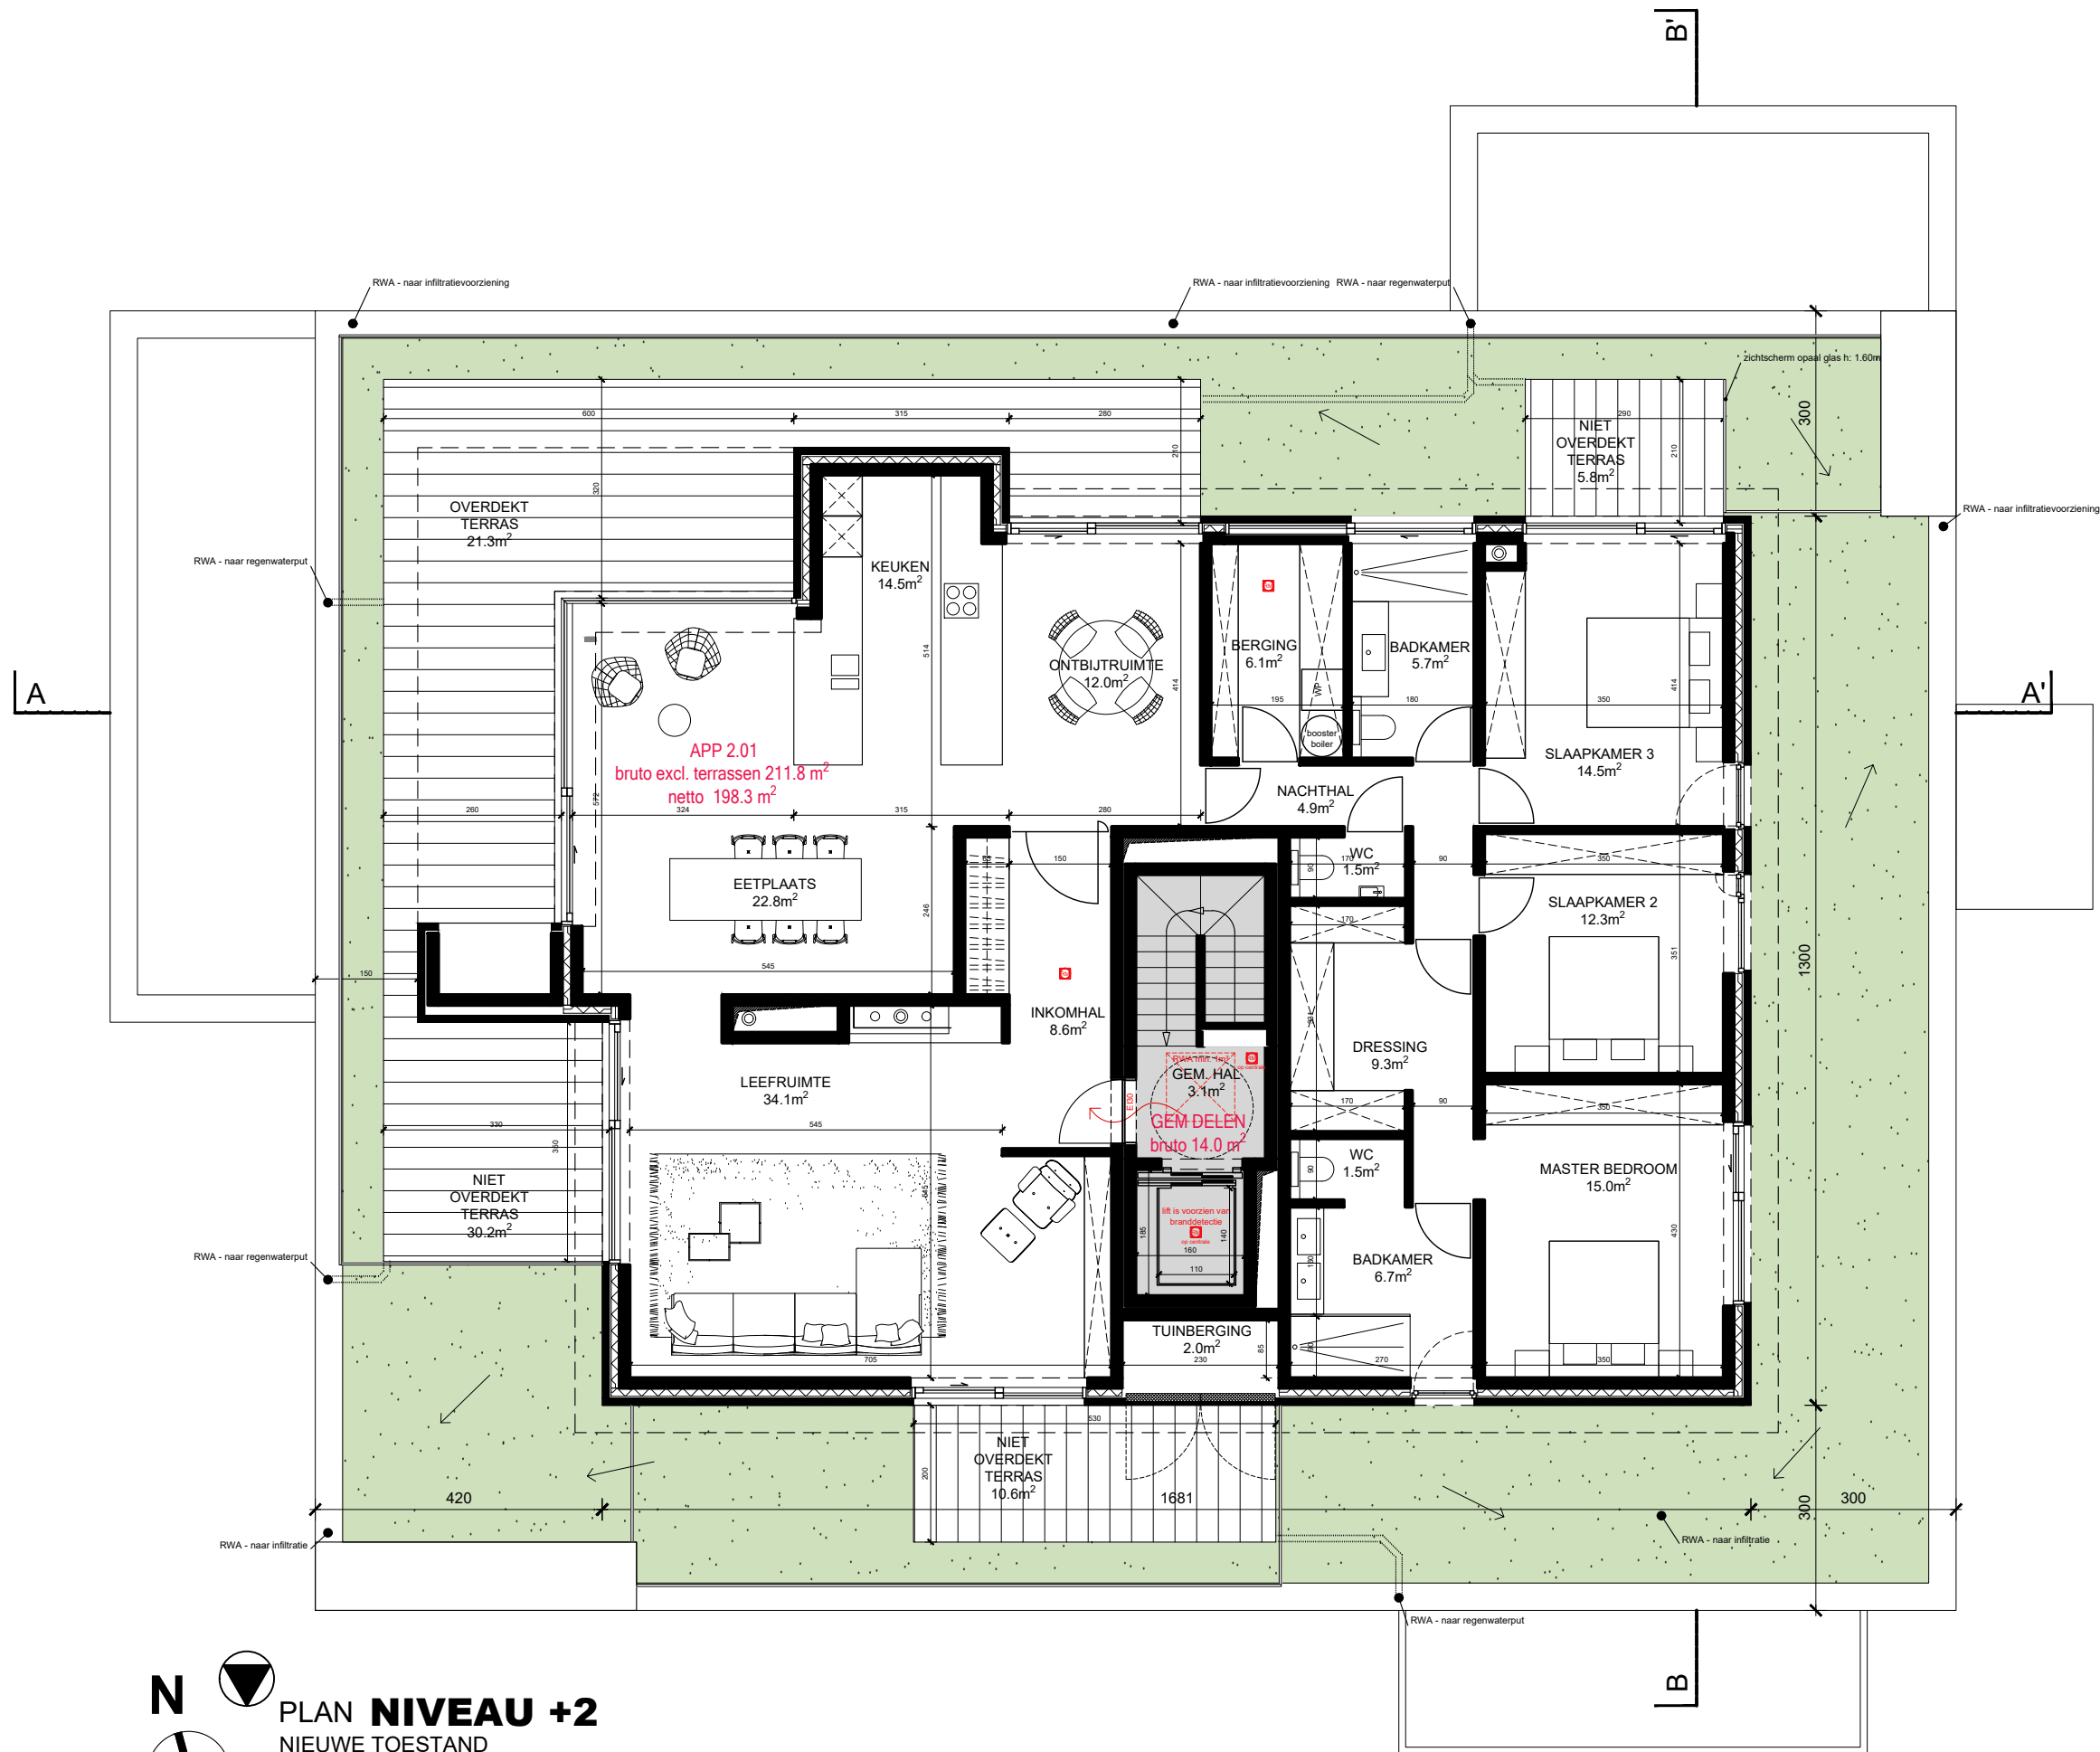


## PLAN NIVEAU +2 NIEUWE TOESTAND

bruto bouwlaag excl. terrassen 225.8m<sup>2</sup>  
overdekt terras: 21.3m<sup>2</sup>  
niet overdekte terrassen: 51.8m<sup>2</sup>

Schaal: 1:100

DATUM  
21 12 2024

OPDRACHTGEVER  
ABS BOUWTEAM  
Schoonzichtstraat 33  
9051  
SINT-DENIJS-WESTREM

BOUWPLAATS  
Leiepark 21  
9051  
SINT-DENIJS-WESTREM

CAS | ARCHITECTEN