


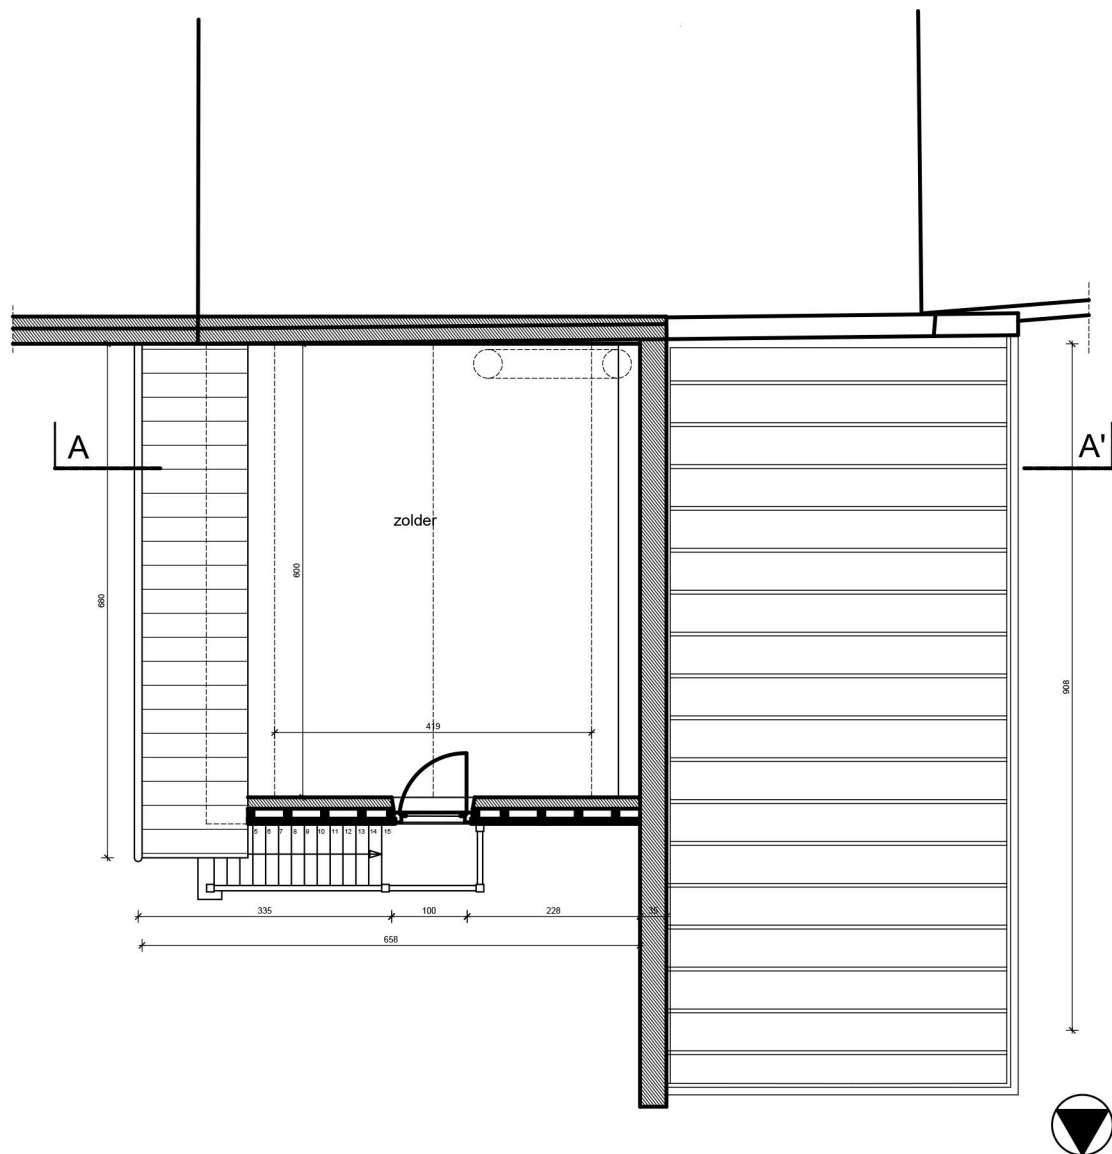

PLAN BIJGEBOUW + ORANGERIE **NIVEAU +1**
BESTAANDE TOESTAND - BLIJFT ONGEWIJZIGD

C A S ARCHITECTEN	BOUWPLAATS Leiepark 21 9051 SINT-DENIJS-WESTREM	OPDRACHTGEVER ABS BOUWTEAM Schoonzichtstraat 33 9051 SINT-DENIJS-WESTREM	DATUM 21 12 2024	Schaal: 1:100