


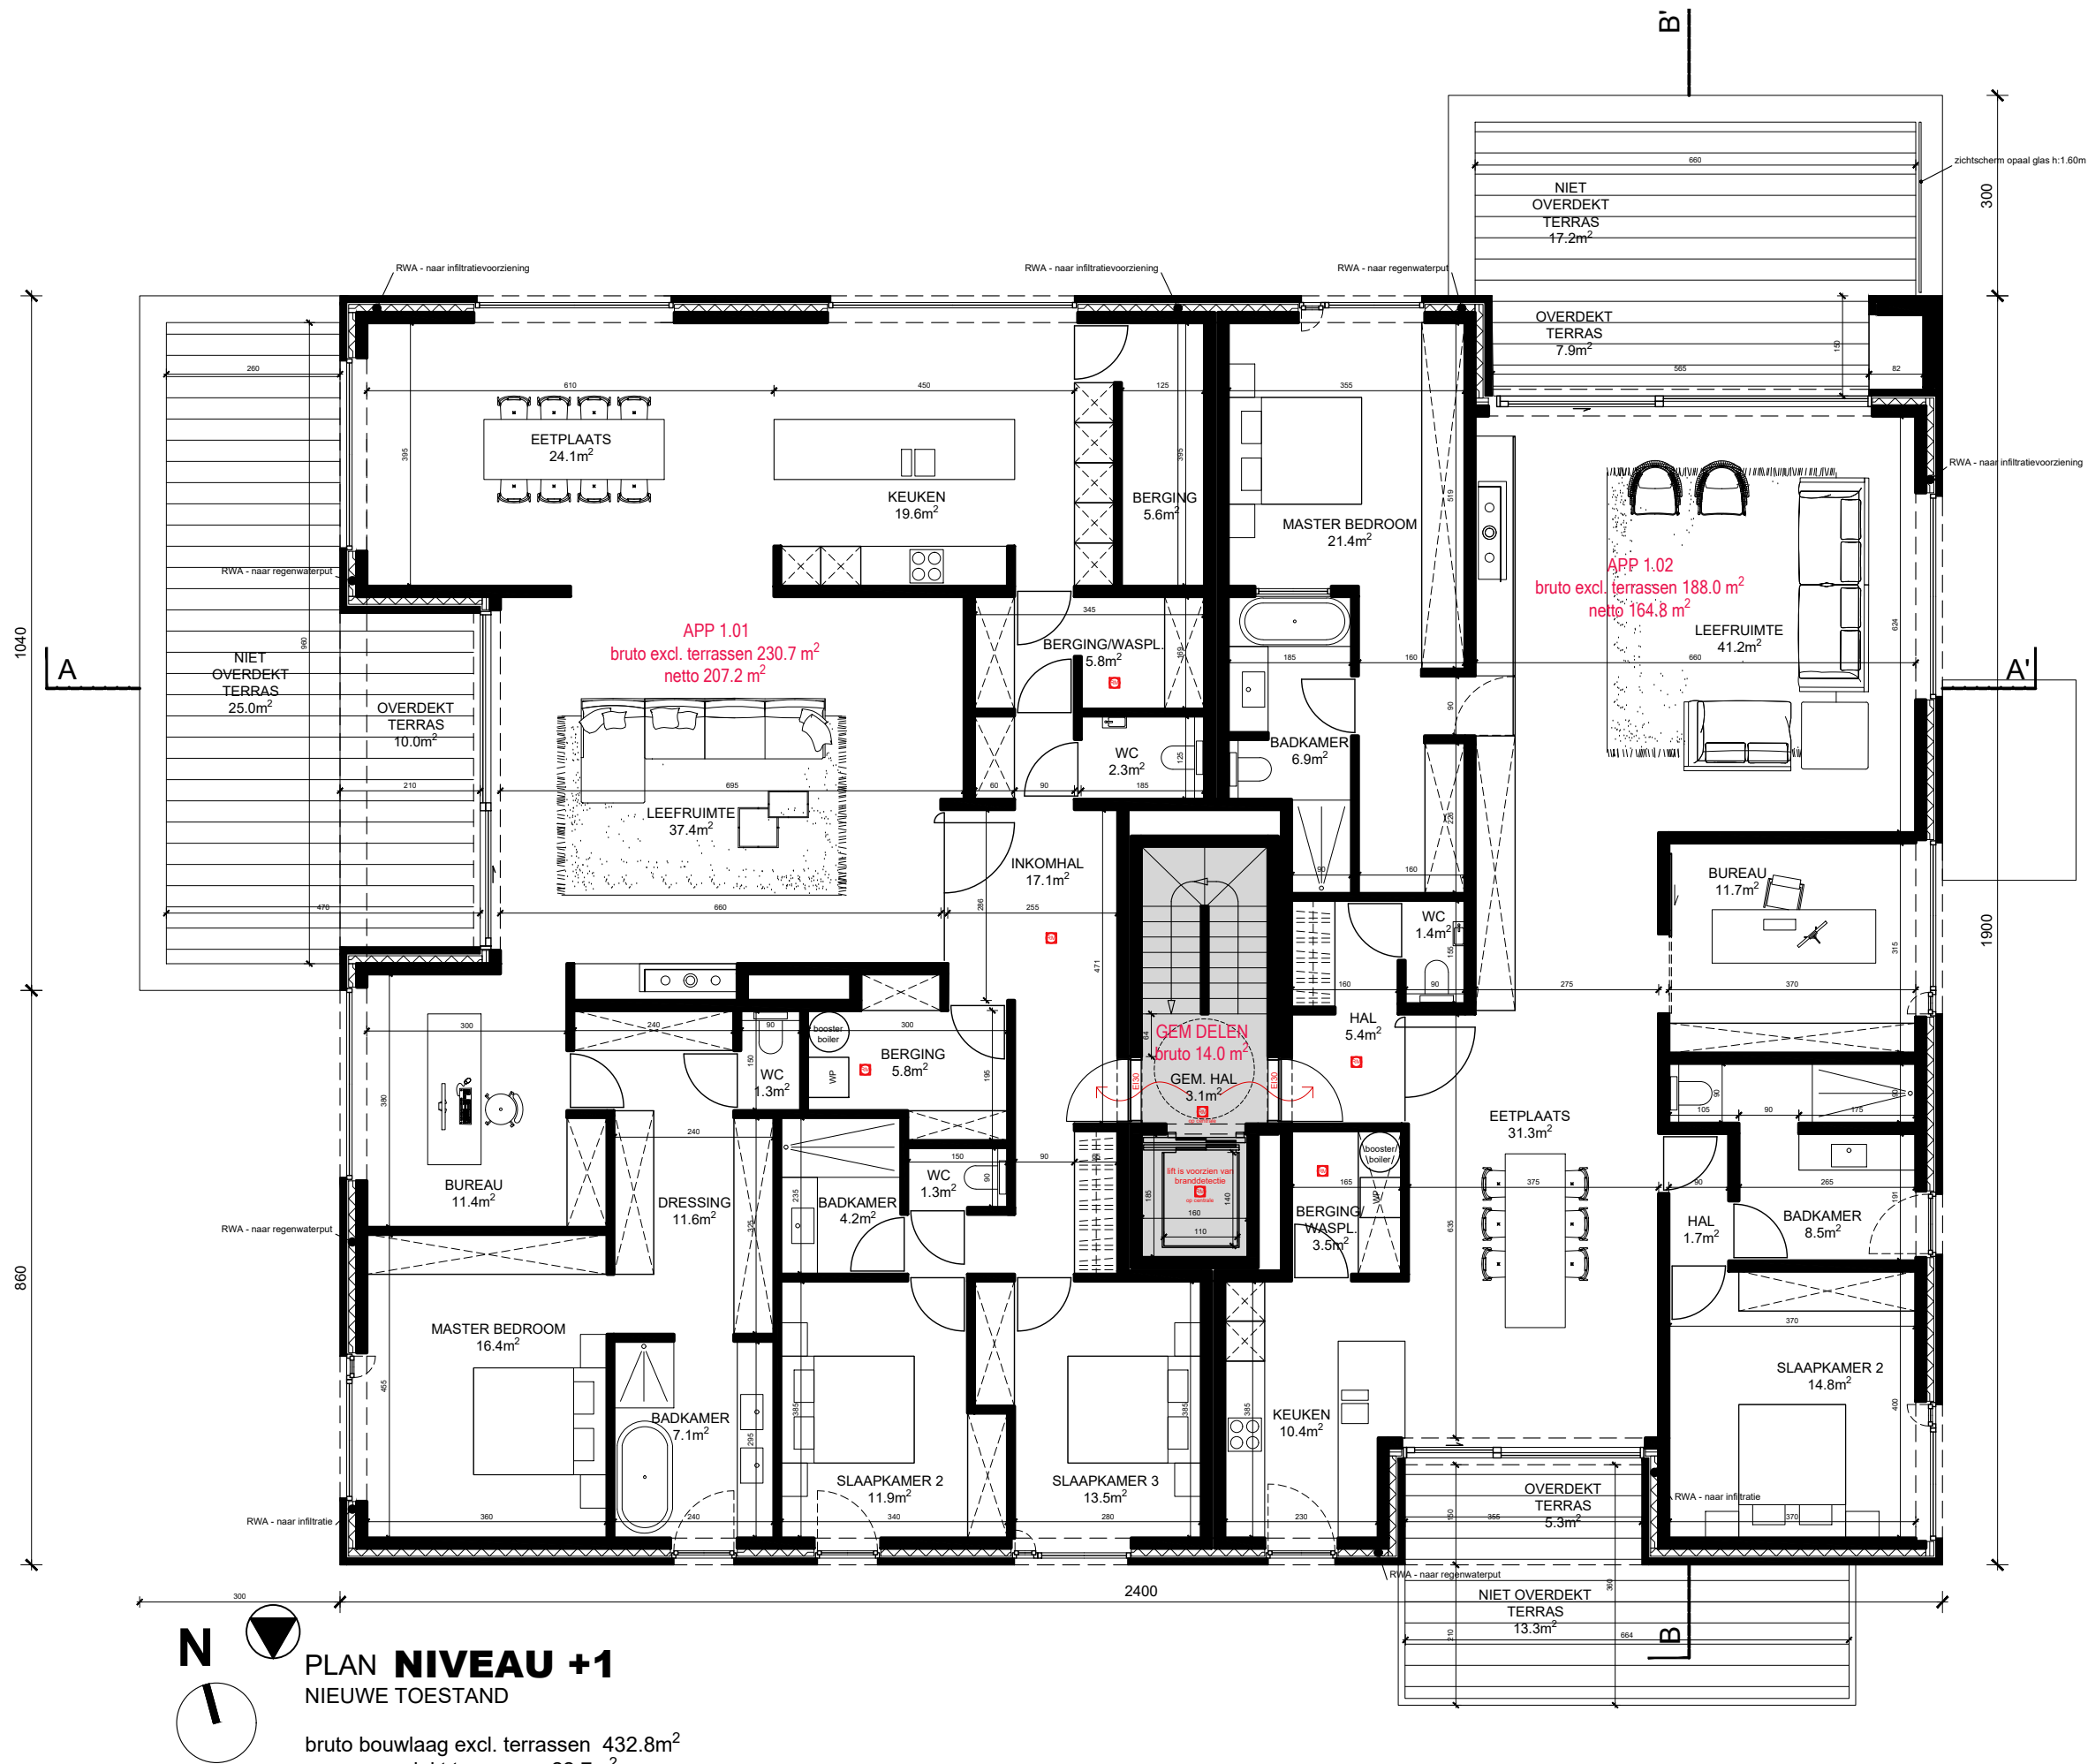

Schaal: 1:100



DATUM
21 12 2024

OPDRACHTGEVER
ABS BOUWTEAM
Schoonzichtstraat 33
9051
SINT-DENIJS-WESTREM

BOUWPLAATS
Leiepark 21
9051
SINT-DENIJS-WESTREM

CAS | ARCHITECTEN