


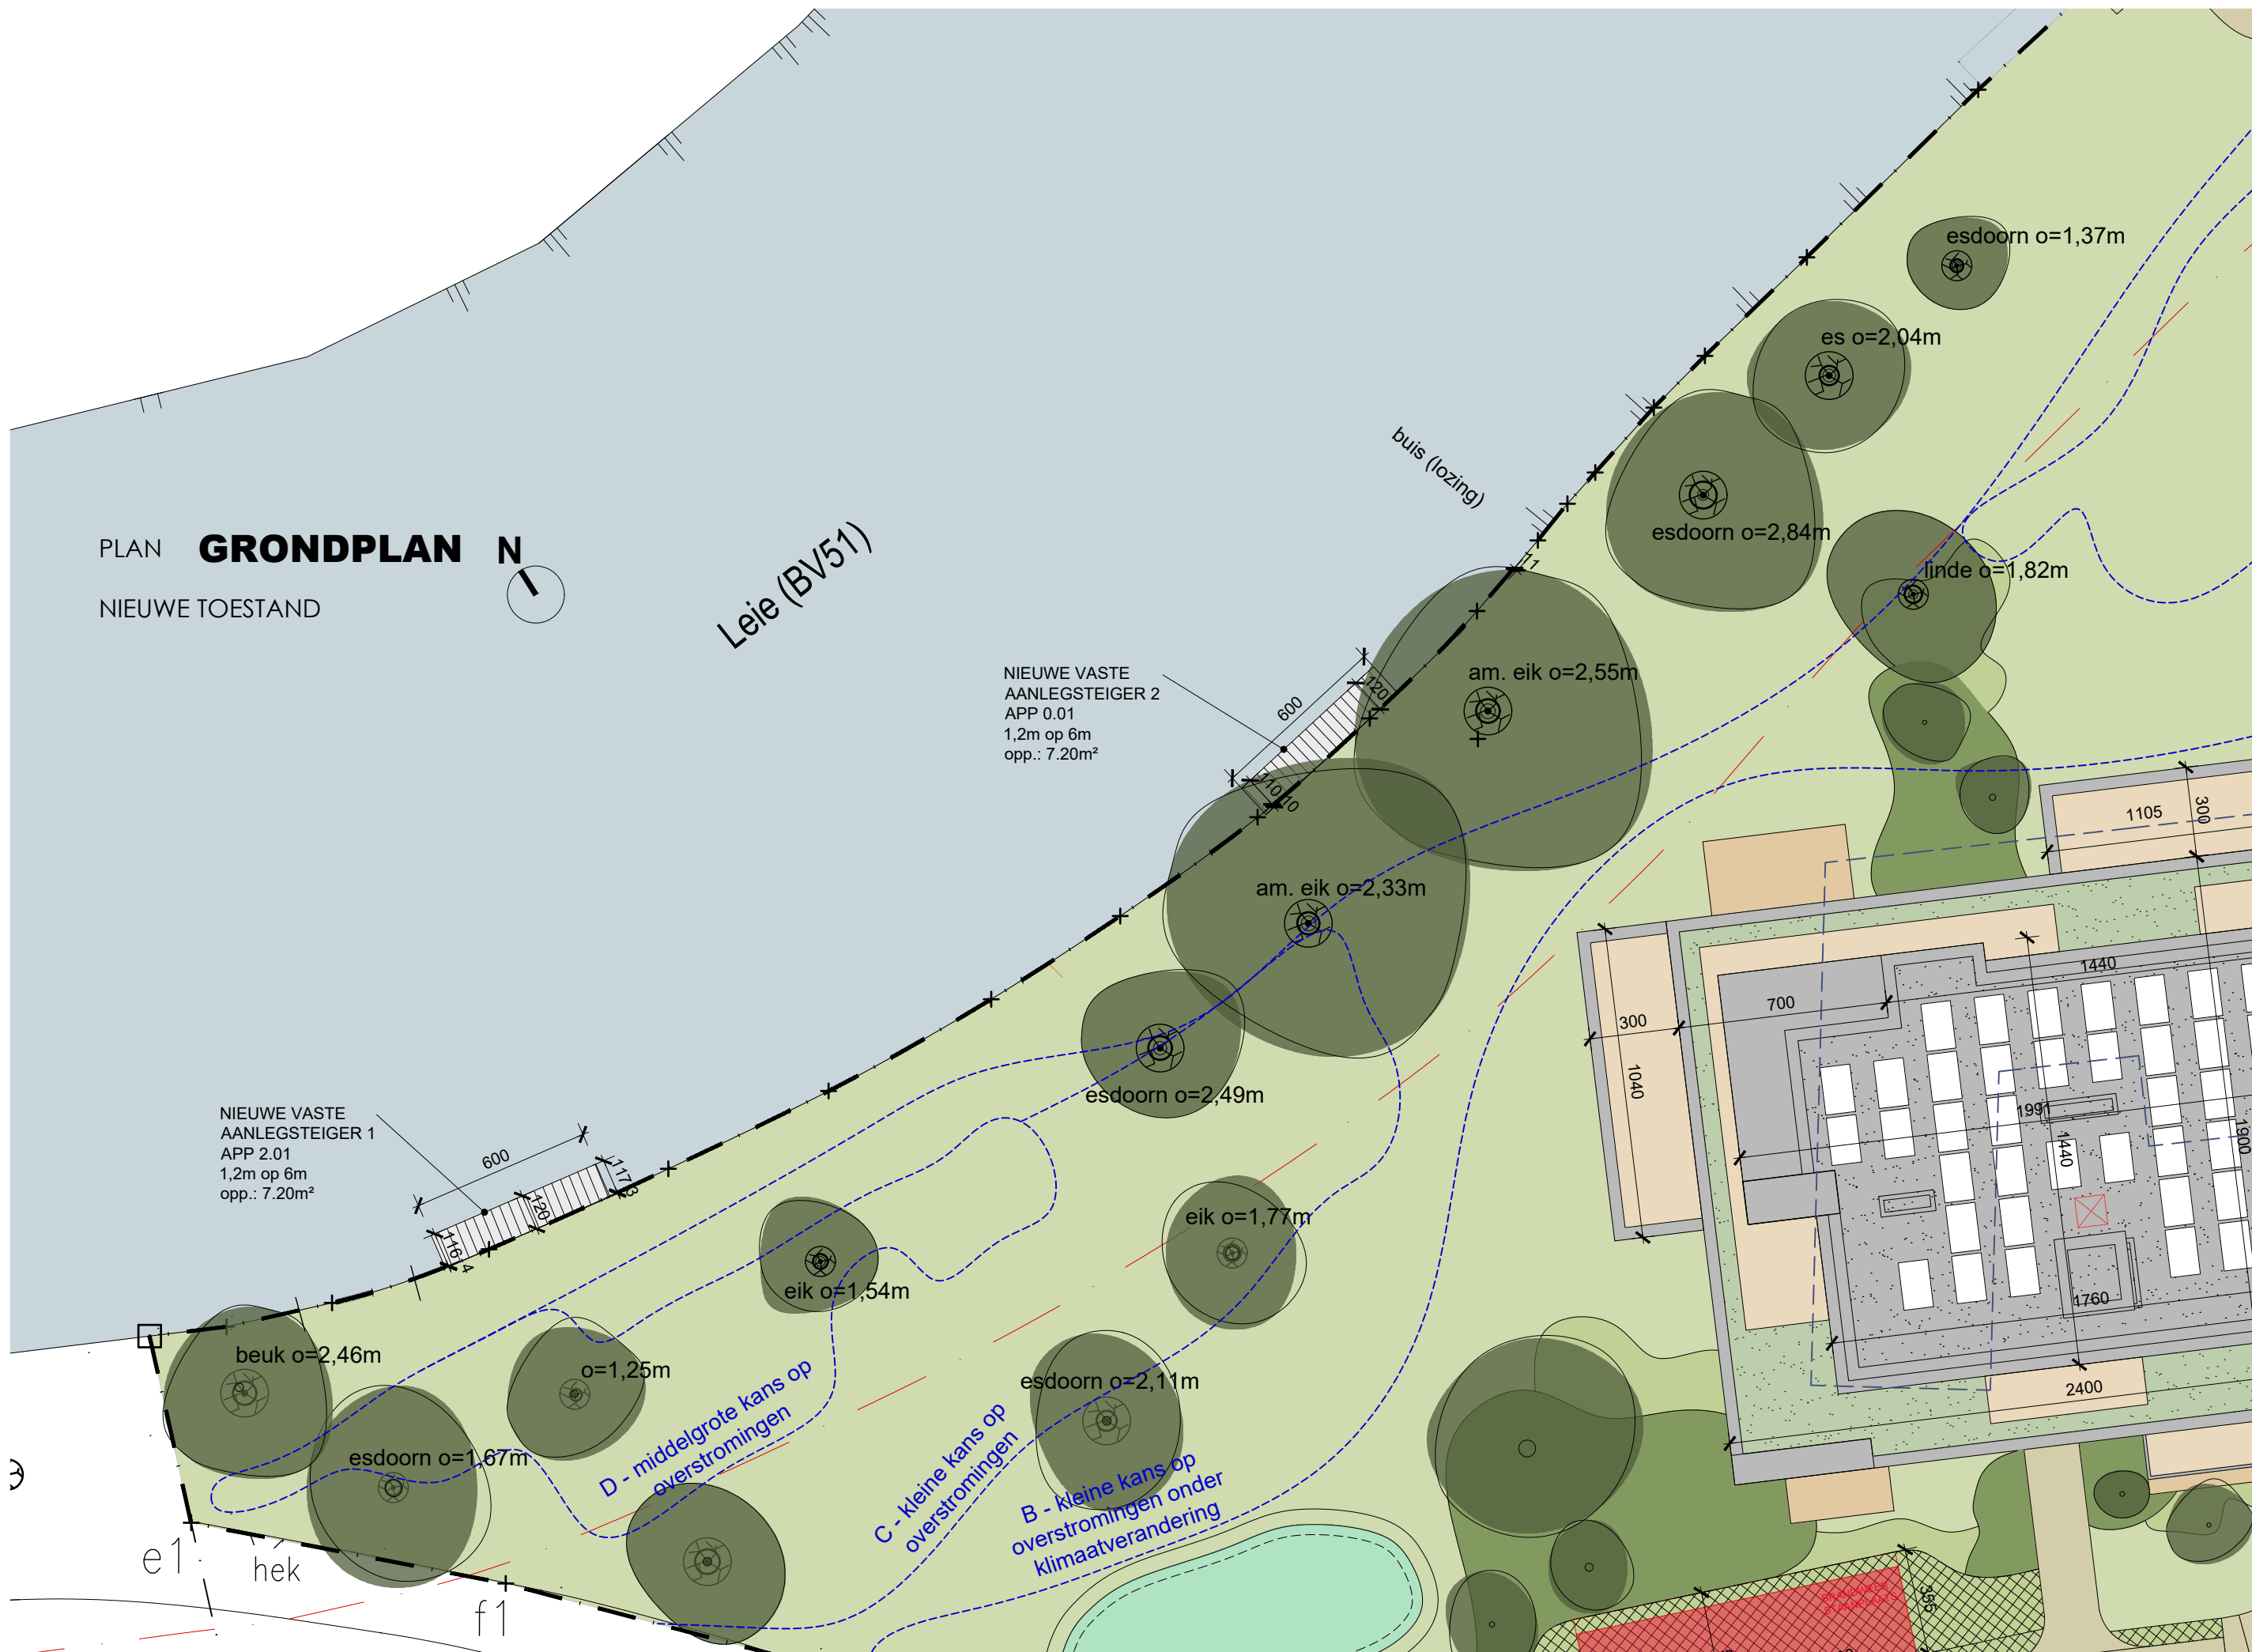

C A S ARCHITECTEN	BOUWPLAATS Leiepark 21 9051 SINT-DENIJS-WESTREM	OPDRACHTGEVER ABS BOUWTEAM Schoonzichtstraat 33 9051 SINT-DENIJS-WESTREM	DATUM 28 03 2024	Schaal: 1:200