


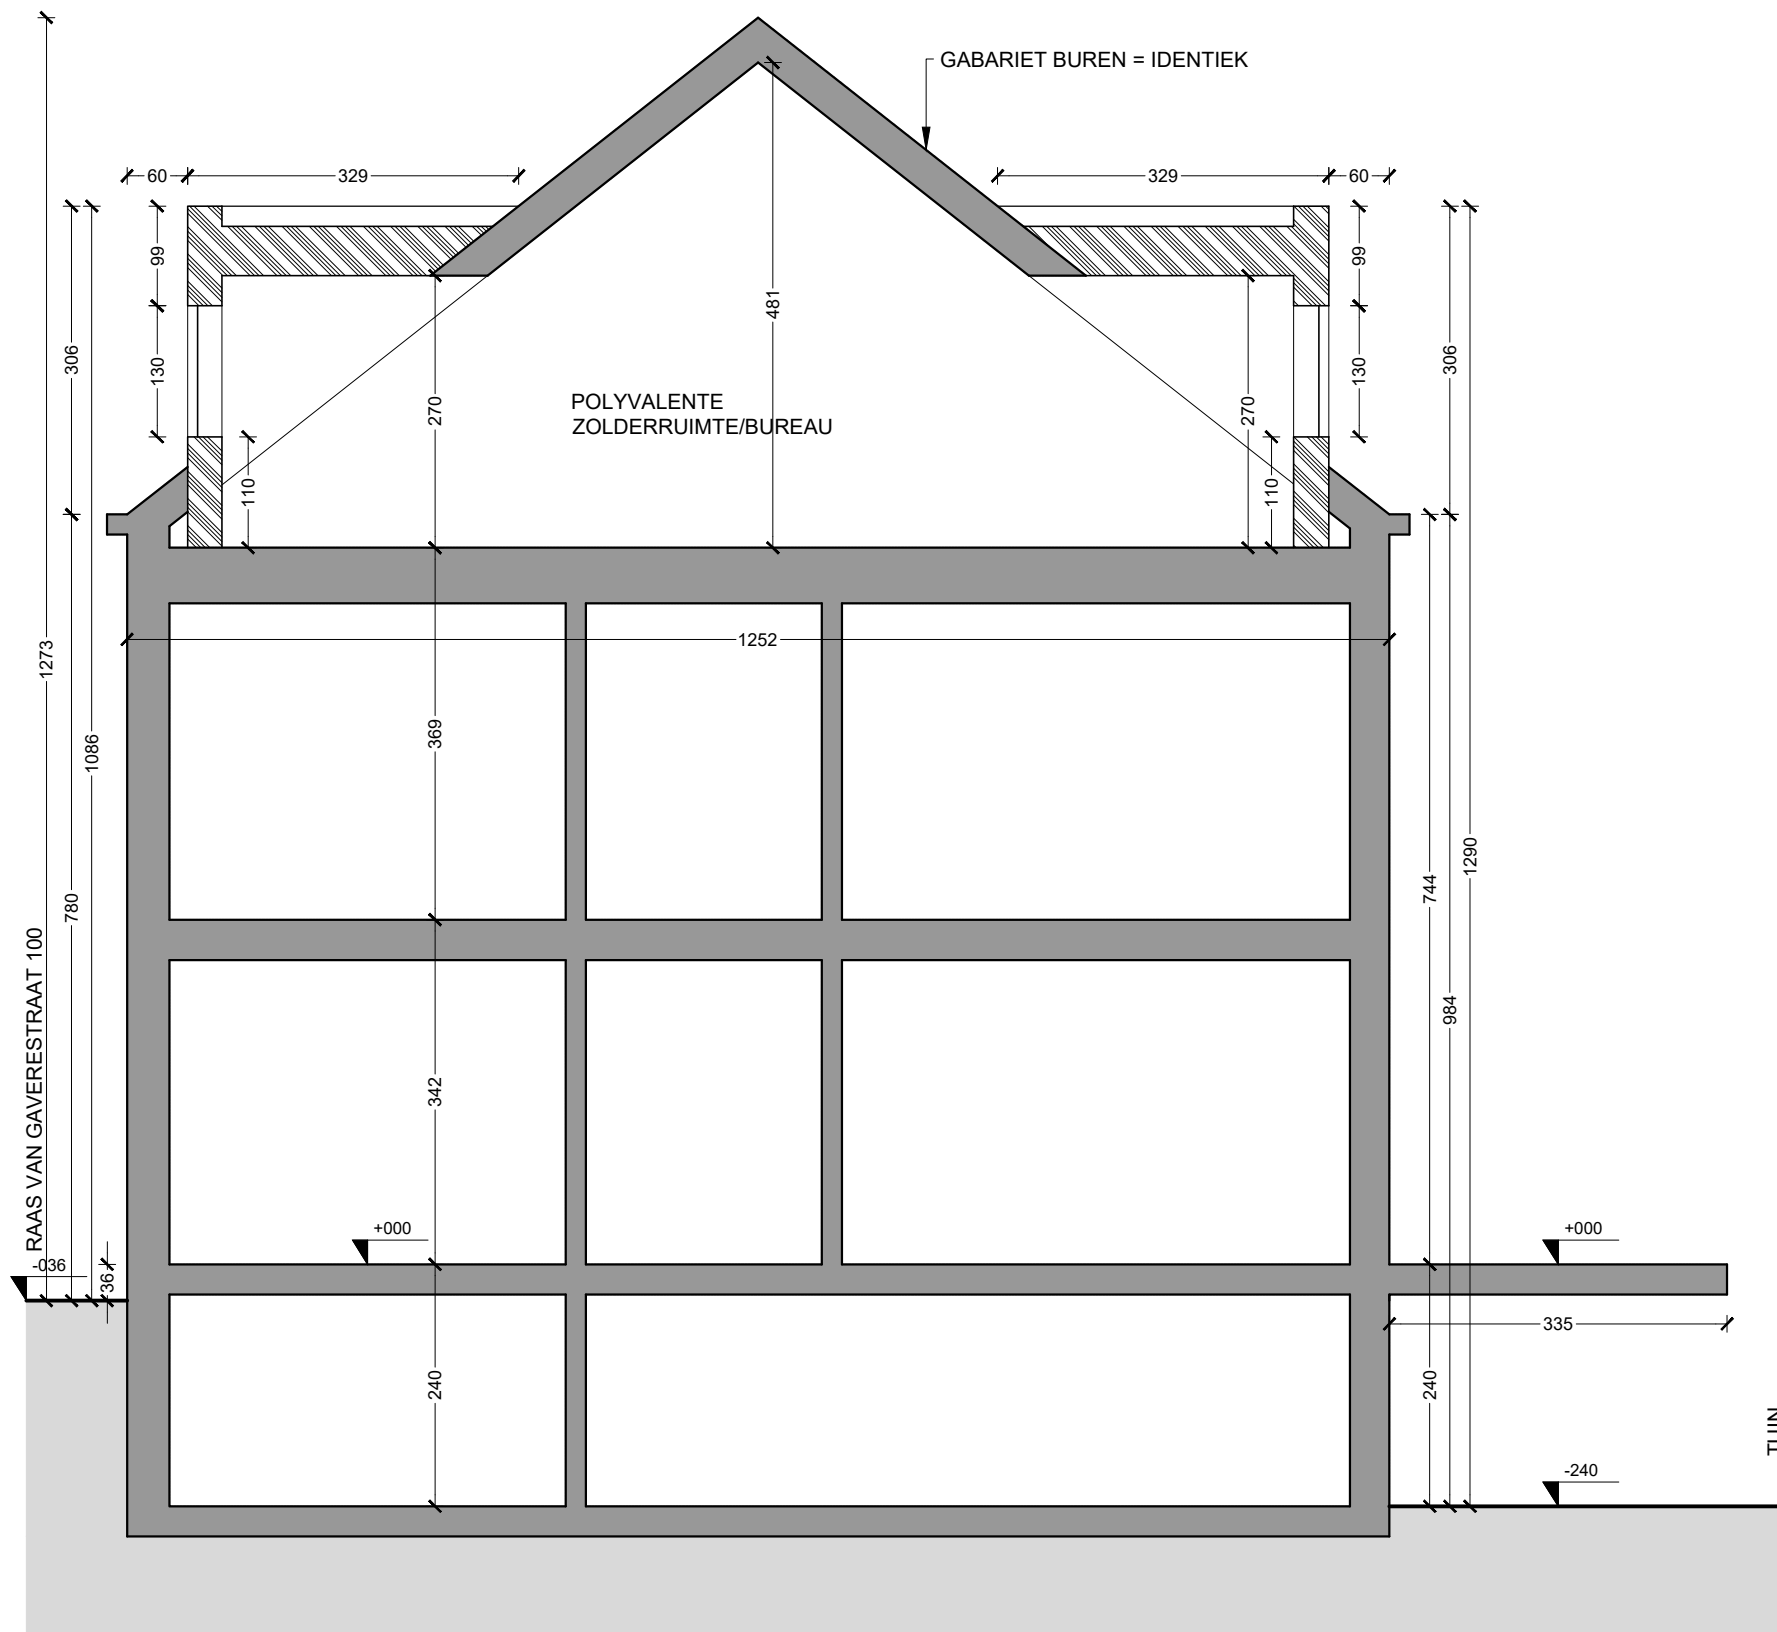

DOORSNEDE NIEUWE SITUATIE

Schaal 1/75 - Maatvoering in cm

Adres: Raas Van Gaverstraat 100, 9000 Gent