


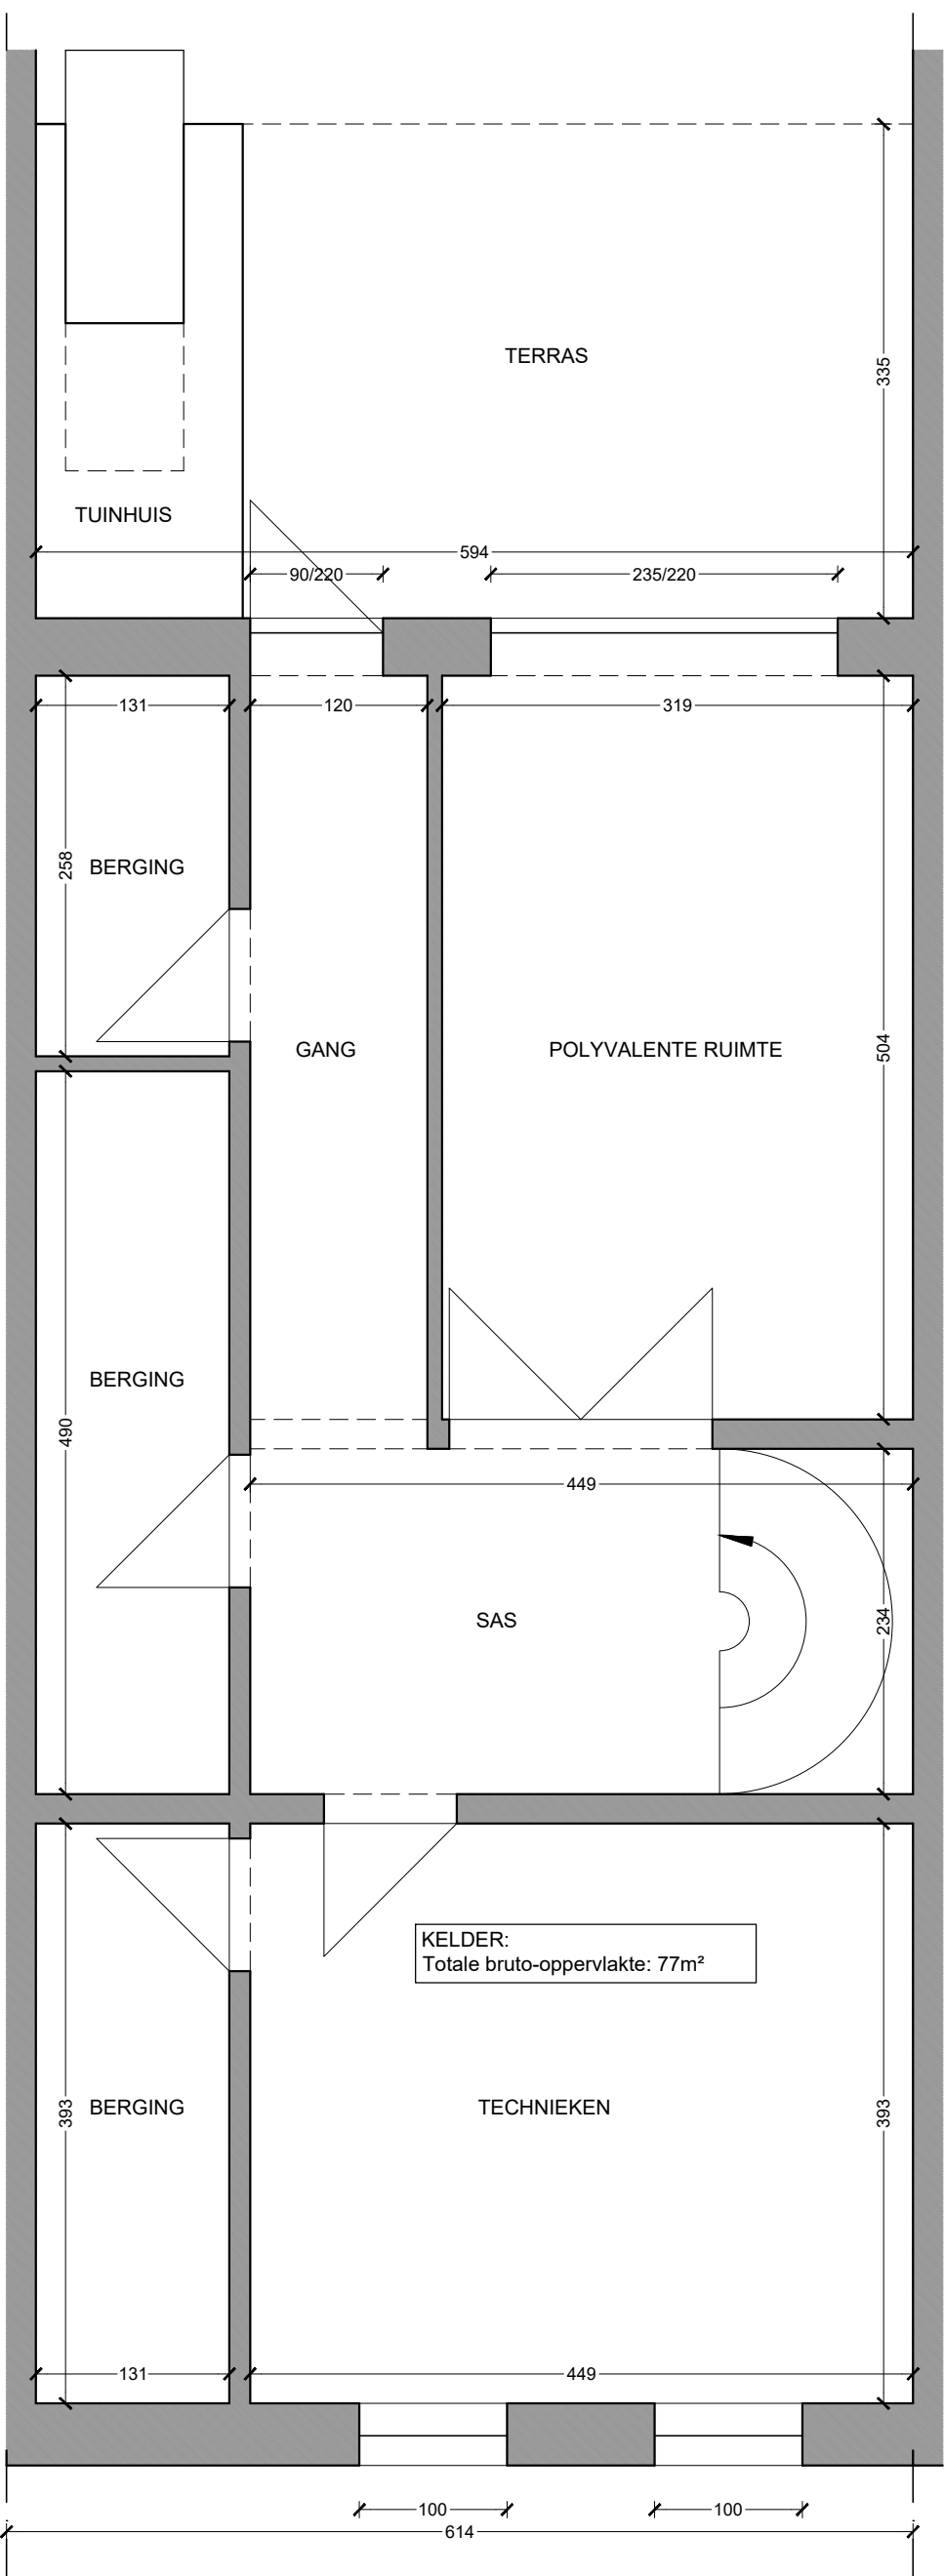

KELDER
BESTAANDE SITUATIE - ONGEWIJZIGD
Schaal 1/50 - Maatvoering in cm
Adres: Raas Van Gaverstraat 100, 9000 Gent