


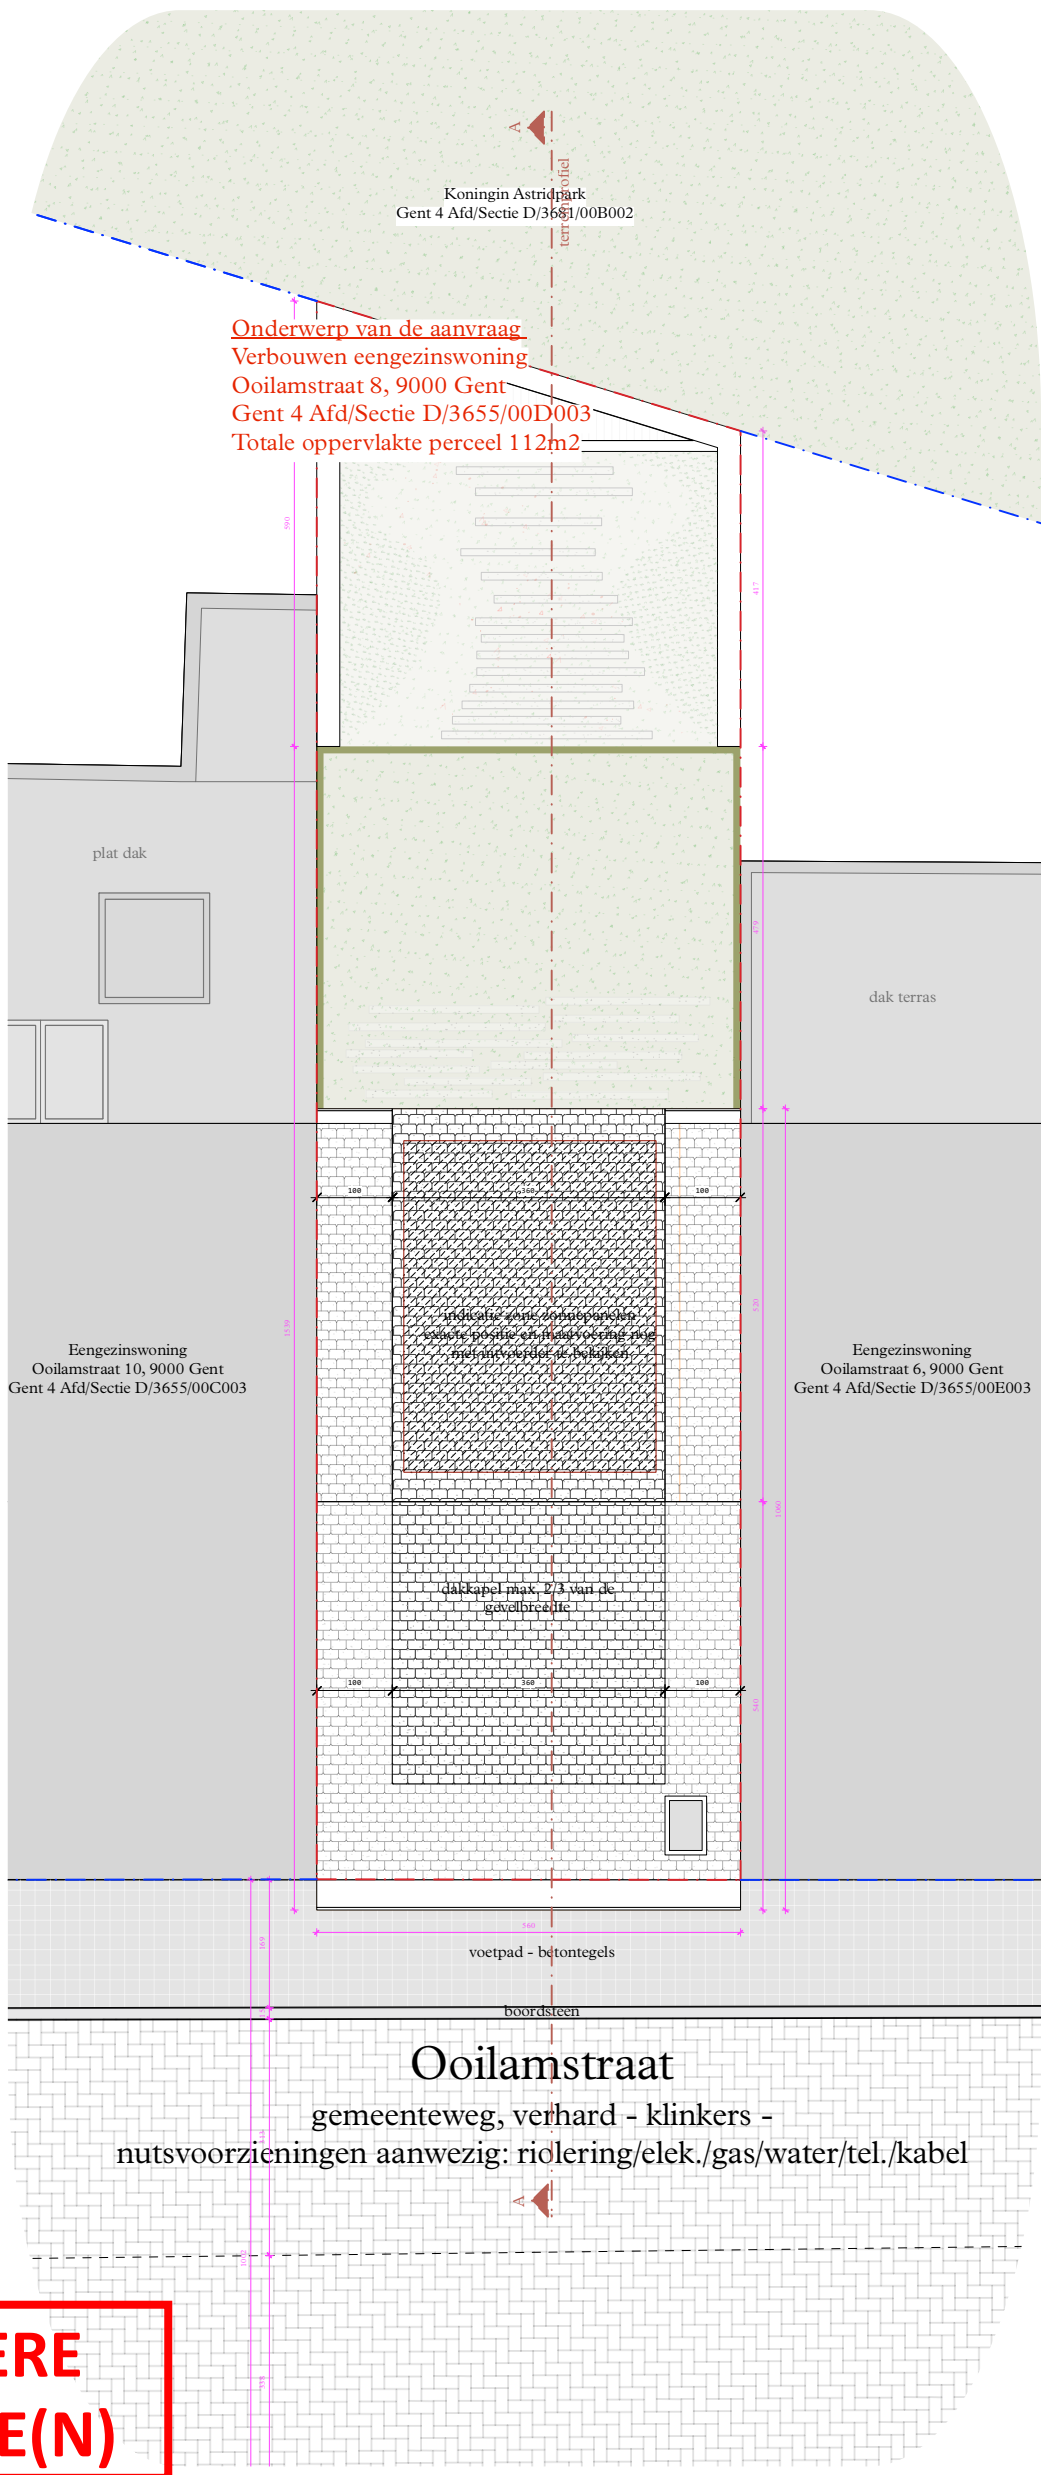


objekt

objekt architecten bv
dendermondssteenweg 57
9300 aalst
t 053 37 05 24
www.objektarchitecten.be

bouwheren Welleman - Denturck
Ooilamstraat 8, 9000 Gent
Gent, Afd 4, sectie D nr 3655/00D003
+32 498 44 26 98
kristof@welleman.be

project 2442
Verbouwen eengezinswoning

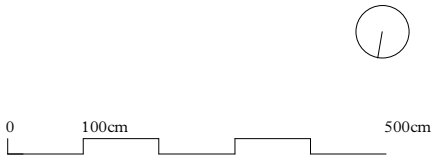

titel N'T plan niveau dak
tekening P018
index
fase omgevingsvergunning
datum 18 12 2024
schaal 1/100 op A3